


055/11

└

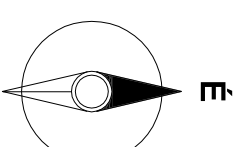

## HELYSZÍNRAJZ


0555/12


# Mélápa

5

Üzemi feszültség a betáplálásnál: 3x400V, 50 Hz  
Érintésvédelem módja: NULLÁZÁS (TN-C-S)

## MEGJEGYZÉS:

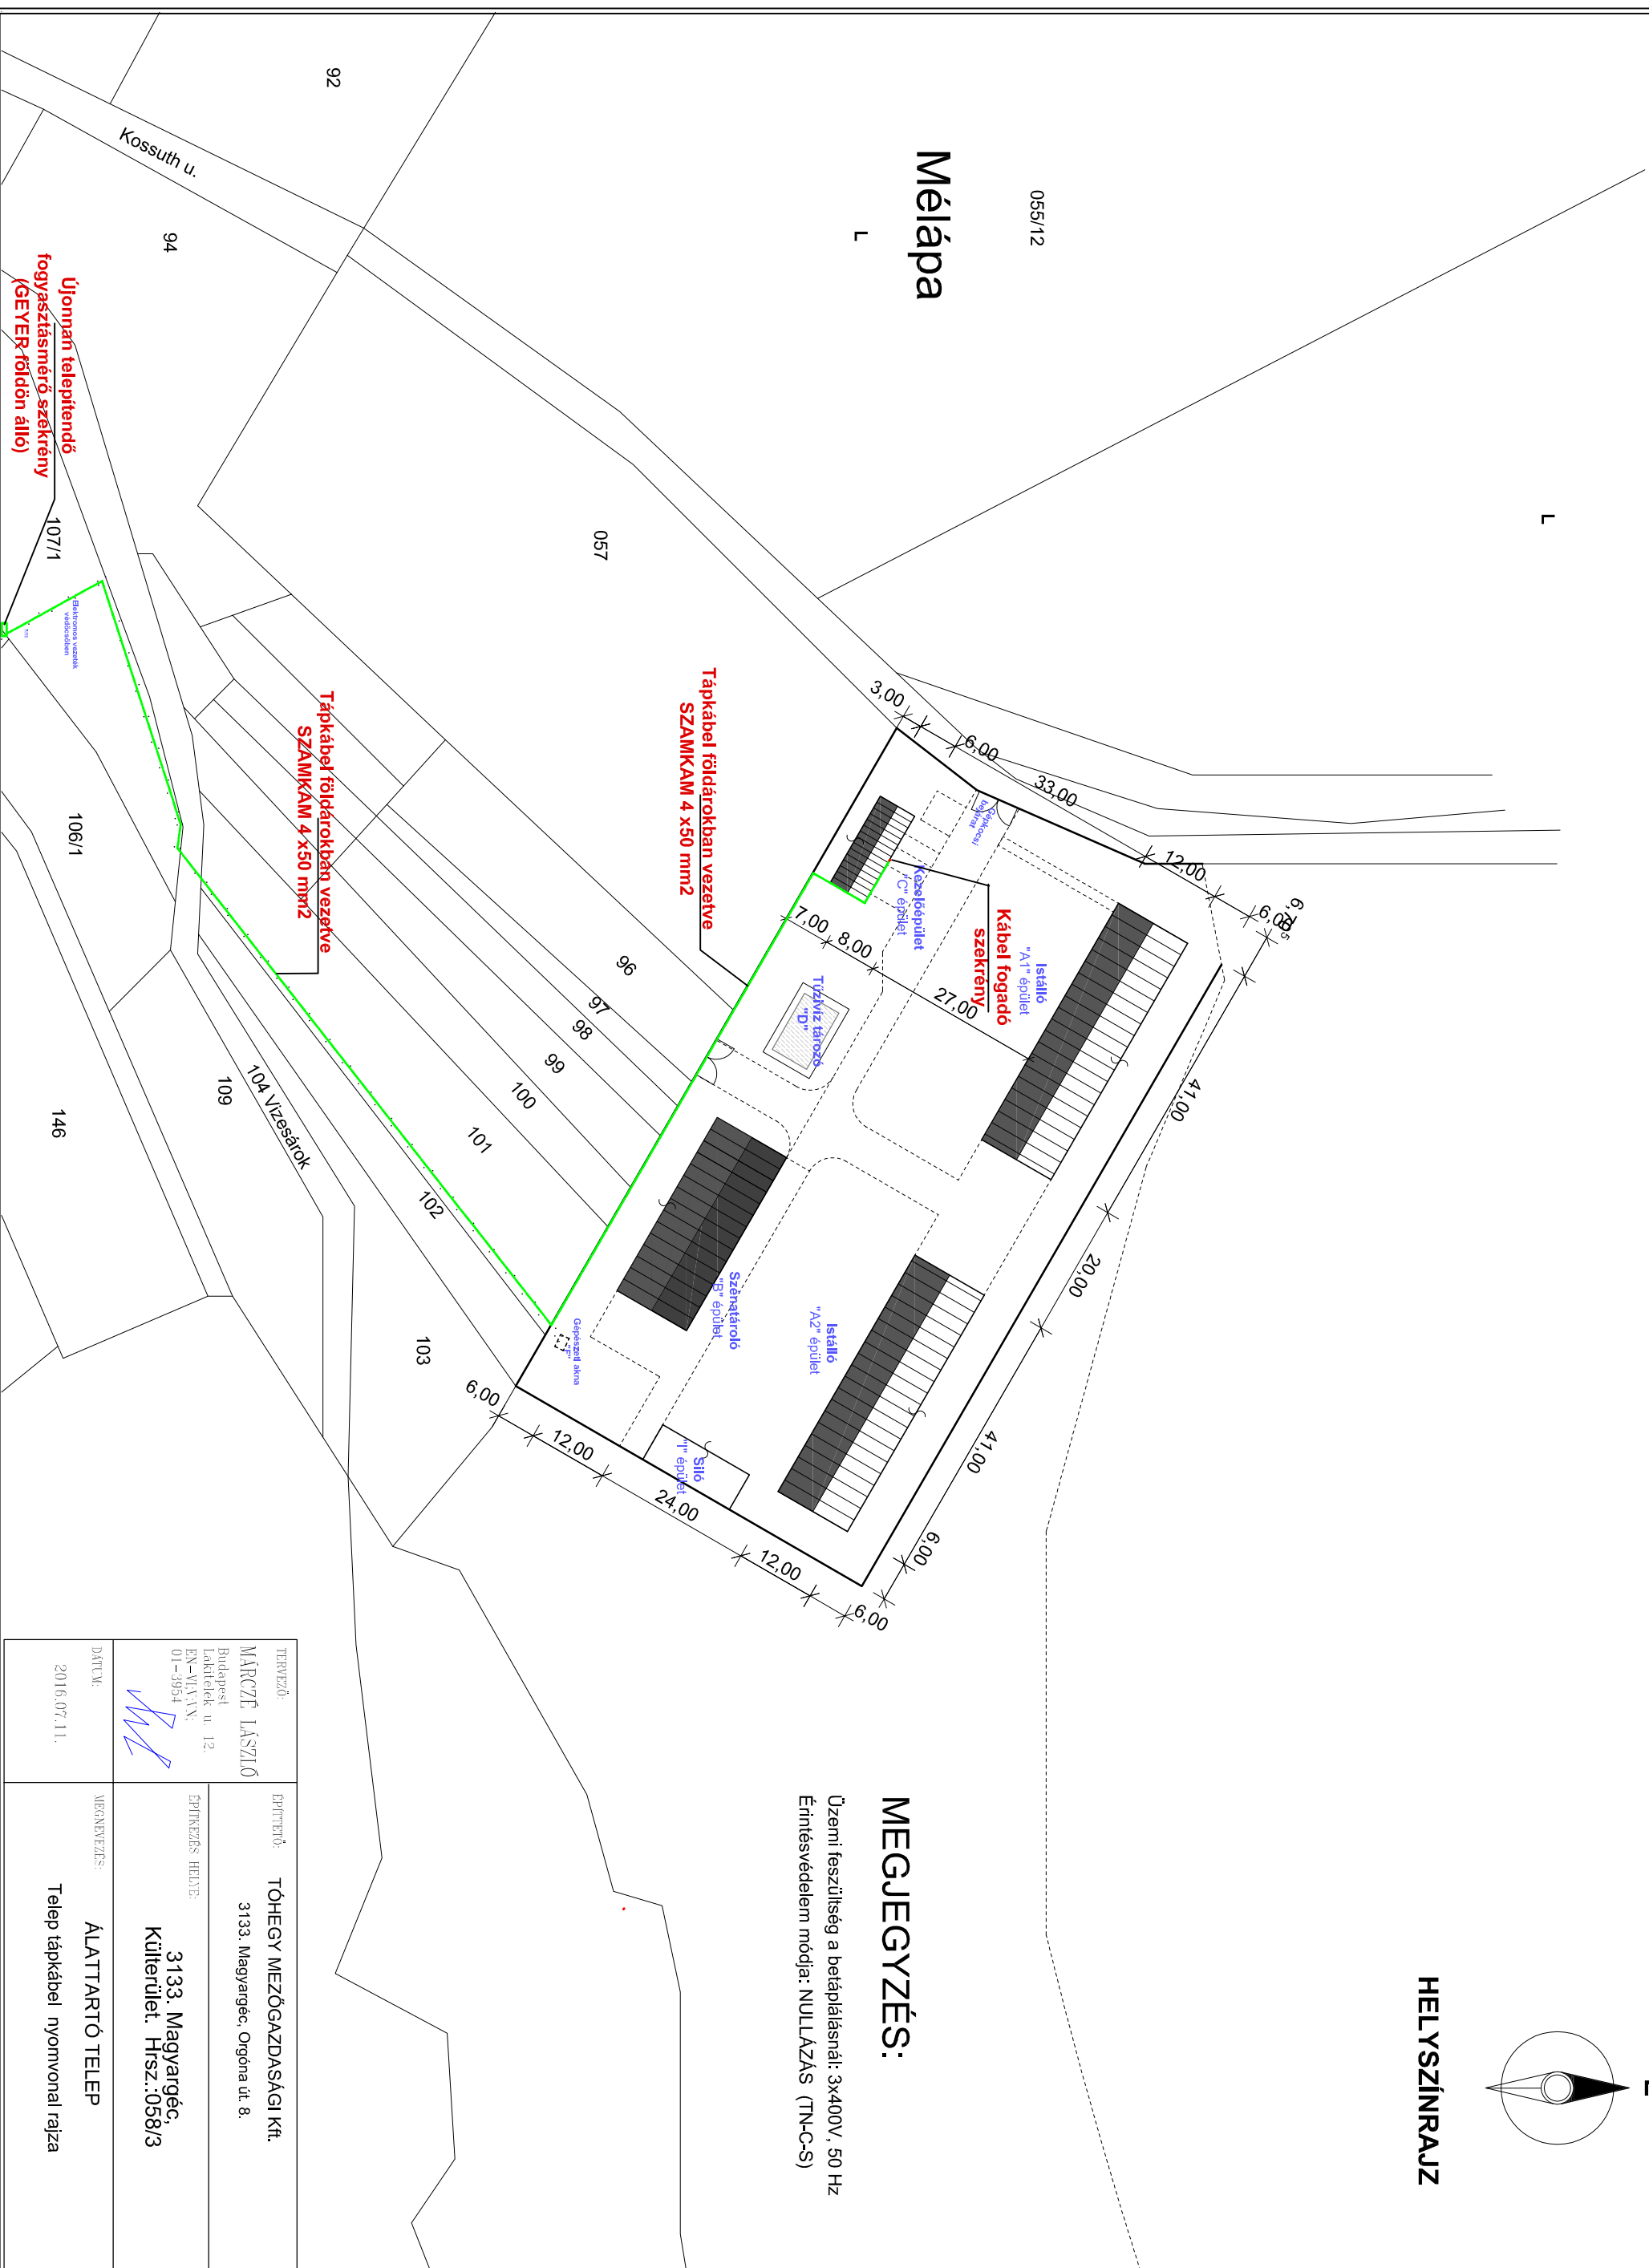

|  |   |                                   |  |
|--|---|-----------------------------------|--|
| TERVEZŐ:<br><b>MÁRCSE LÁSZLÓ</b><br>Budapesti<br>Laktetek u. 12.<br>EN-VIVAX:<br>01 – 3954 |  |                                   | DATE:<br>2016.07.11.   |
| ÉPÍTŐTŐ:<br><b>TŐHEGY MEZŐGAZDASÁGI KFT.</b><br>3133. Magyaréc, Orgóna út. 8.              | ÉPÍTKEZÉS HELYE:<br><b>3133. Magyaréc,<br/>Küllerület. Hísz.:058/3</b>              | MUNKASZÁM:<br><b>EV – 16 / 12</b> | MÉGNEVEZÉS:<br><b>ÁLATTARTÓ TELEP</b><br><b>Telep tápkábel nyomvonal rajza</b> |
| RAJZSZÁM:<br><b>EV – 1</b>   | MÉRTERVEY:<br><b>1:100</b>  |                                   |  |