


M-01

Metszet

1:100

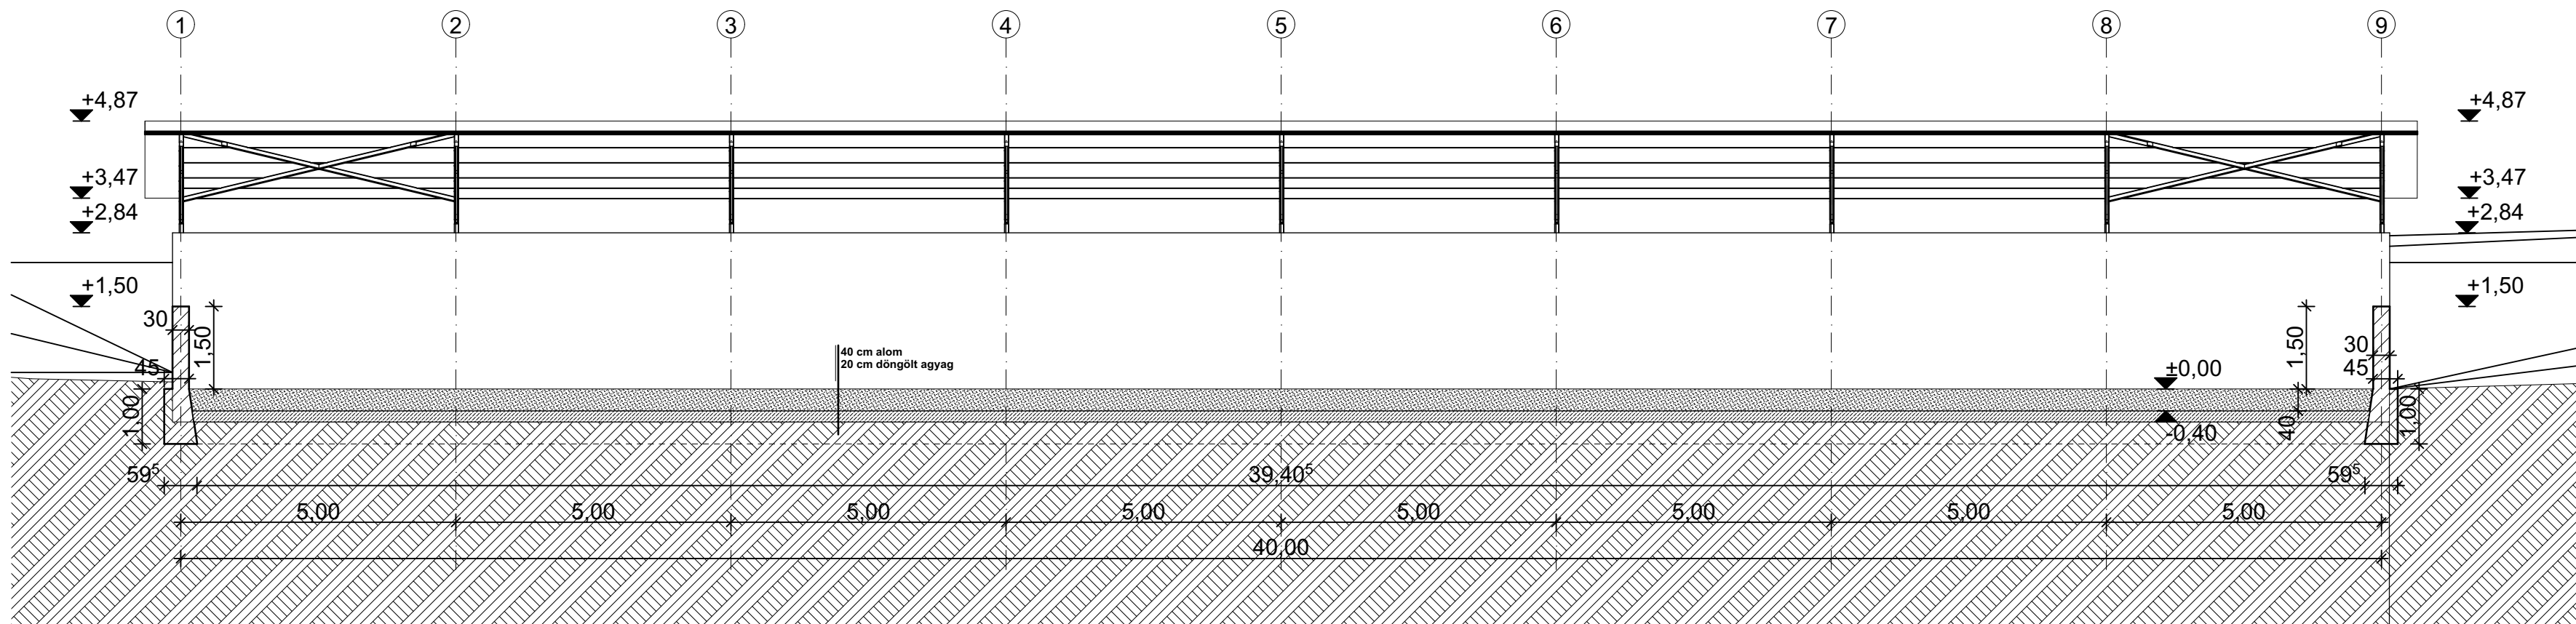

M-02

Metszet

1:100

"A1" Istálló

Helyszín:	
3133 Magyargéc 058/3 hrsz.	
Építető:	Tóhegy Kft.
Makai Róbert 3133 Magyargéc Orgona u. 8.	
Tervező:	Archidigit Kft.
Takács András okl. építésszámológép É-01-2167 1164 Budapest, Szabadföld út 66.	
Építész munkatárs:	
Nagy Gábor Konrád	
Rajz neve	ÉT-A02
Rajz állapota	Kiviteli terv
Rajz léptéke	1:100
Dátum	2016.05.04.