


Keleti homlokzat

1:100

Nyugati homlokzat


1:100

# Istálló

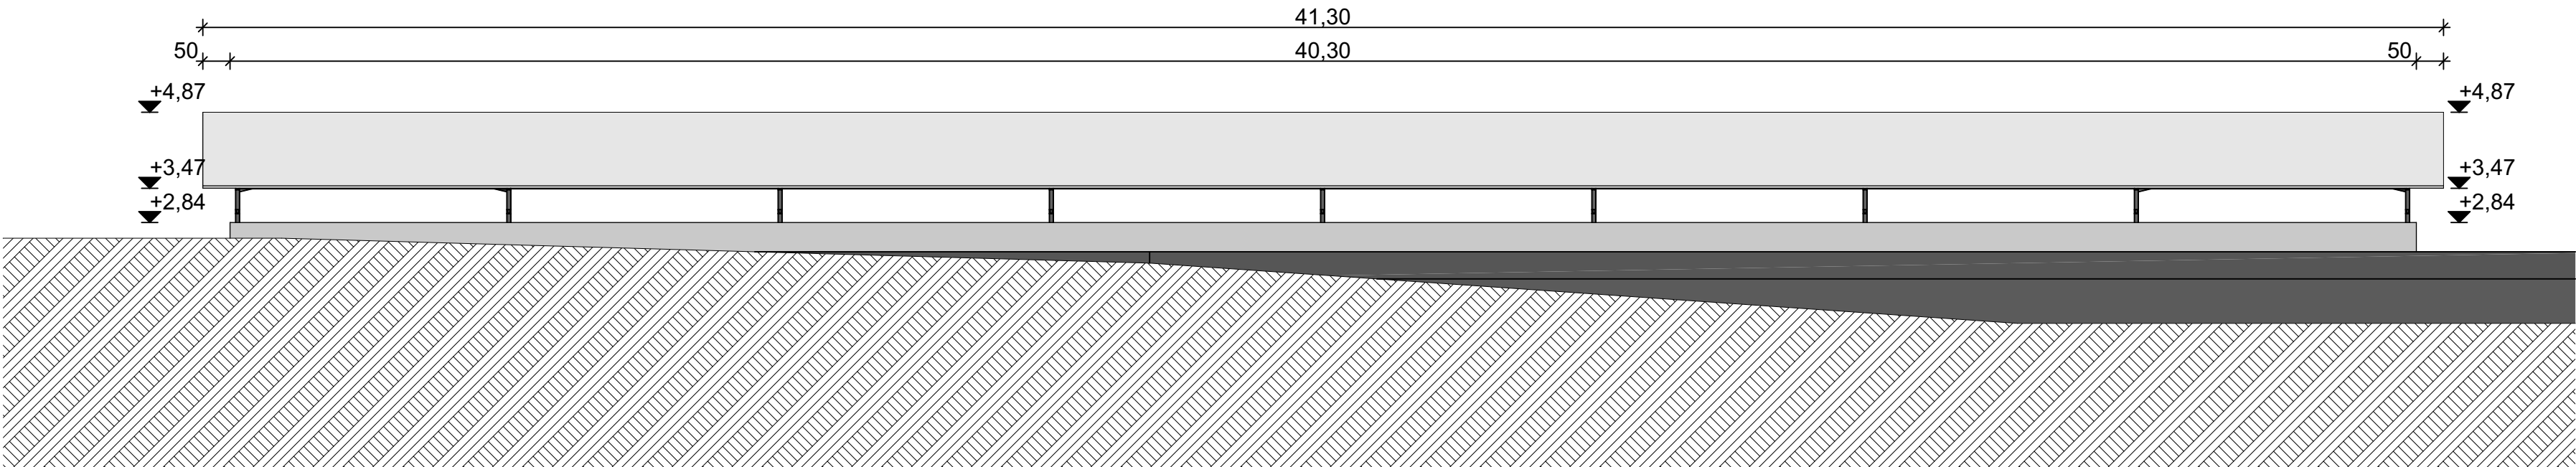

Északi homlokzat

1:100

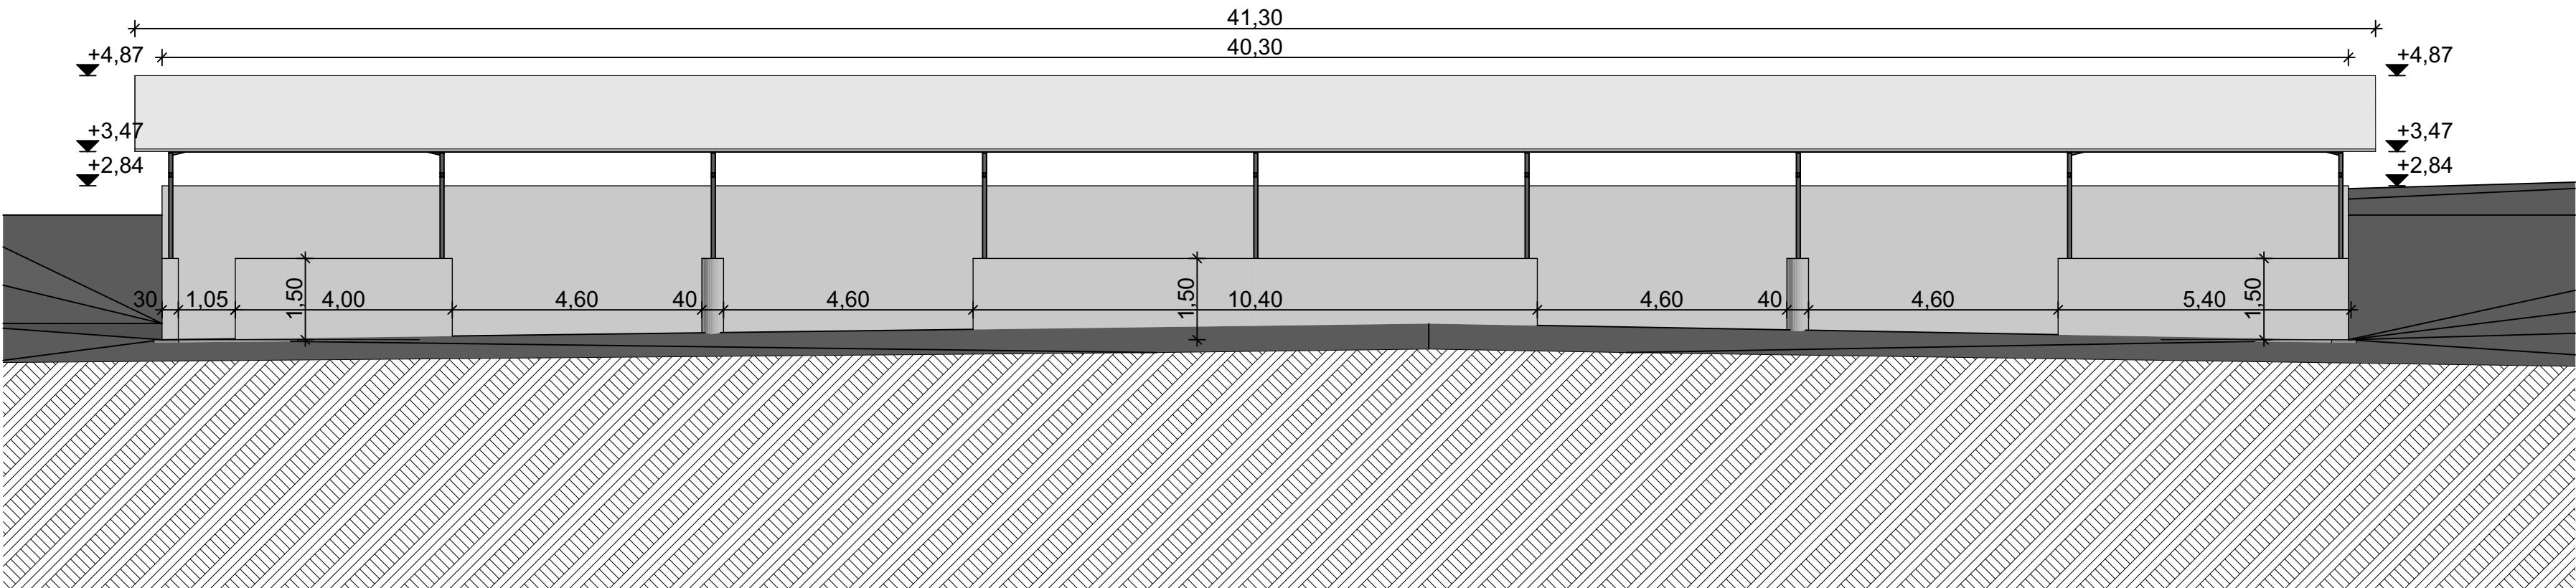

Déli homlokzat

1:100

Helyszín:
3133 Magyargéc 058/3 hrsz.
Építető:
<b>Tóhegy Kft.</b>
Makai Róbert 3133 Magyargéc Orgona u. 8.
Tervező:
<b>Archidigit Kft.</b>
Takács András okl. építészmérnök É-01-2167 1164 Budapest, Szabadszabadtér út 66.
Építész munkatárs:
Nagy Gábor Konrád
Rajz neve
<b>ÉT-A03</b>
Rajz állapota
<b>Kiviteli terv</b>
Rajz léptéke
<b>1:100</b>
Dátum
<b>2016.05.04.</b>