


M-01 Metszet 1:100

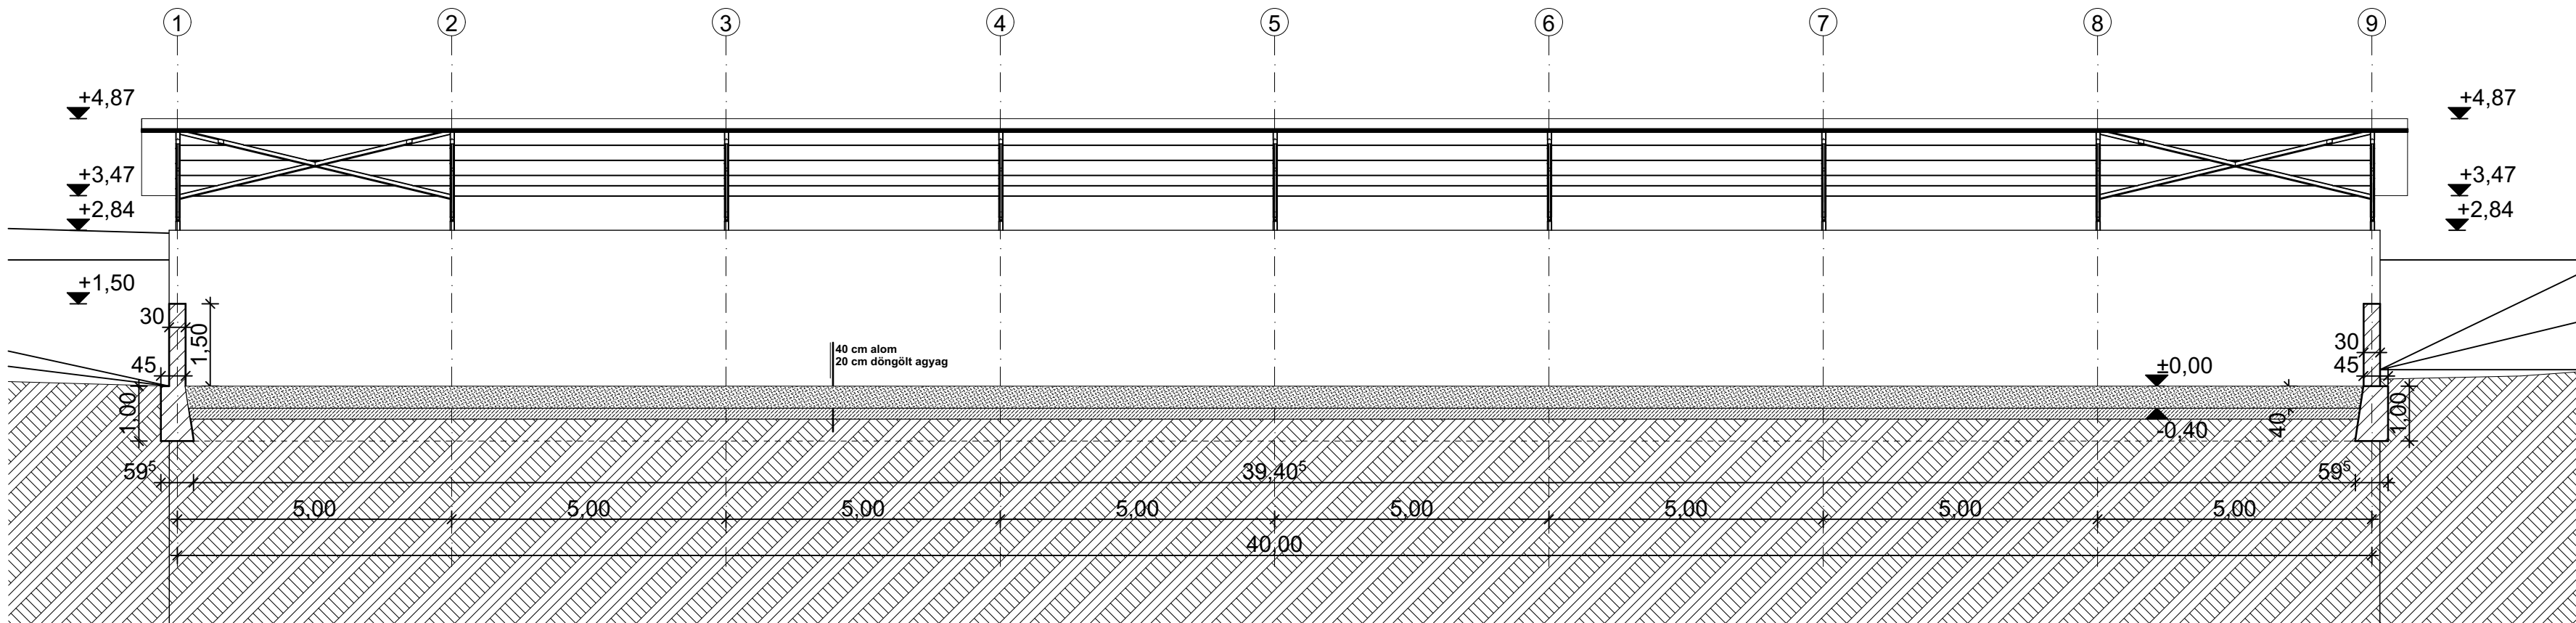

M-02 Metszet 1:100

"A2" Istálló

Helyszín:	3133 Magyargéc 058/3 hrsz.
Építető:	Tóhegy Kft. Makai Róbert 3133 Magyargéc Orgona u. 8.
Tervező:	Archidigit Kft. Takács András okl. építésmérnök É-01-2167 1164 Budapest, Szabadszabó út 66.
Építész munkatárs:	Nagy Gábor Konrád
Rajz neve	ÉT-A05
Rajz állapota	Kiviteli terv
Rajz léptéke	1:100
Dátum	2016.05.04.