


M-01 Metszet 1:100

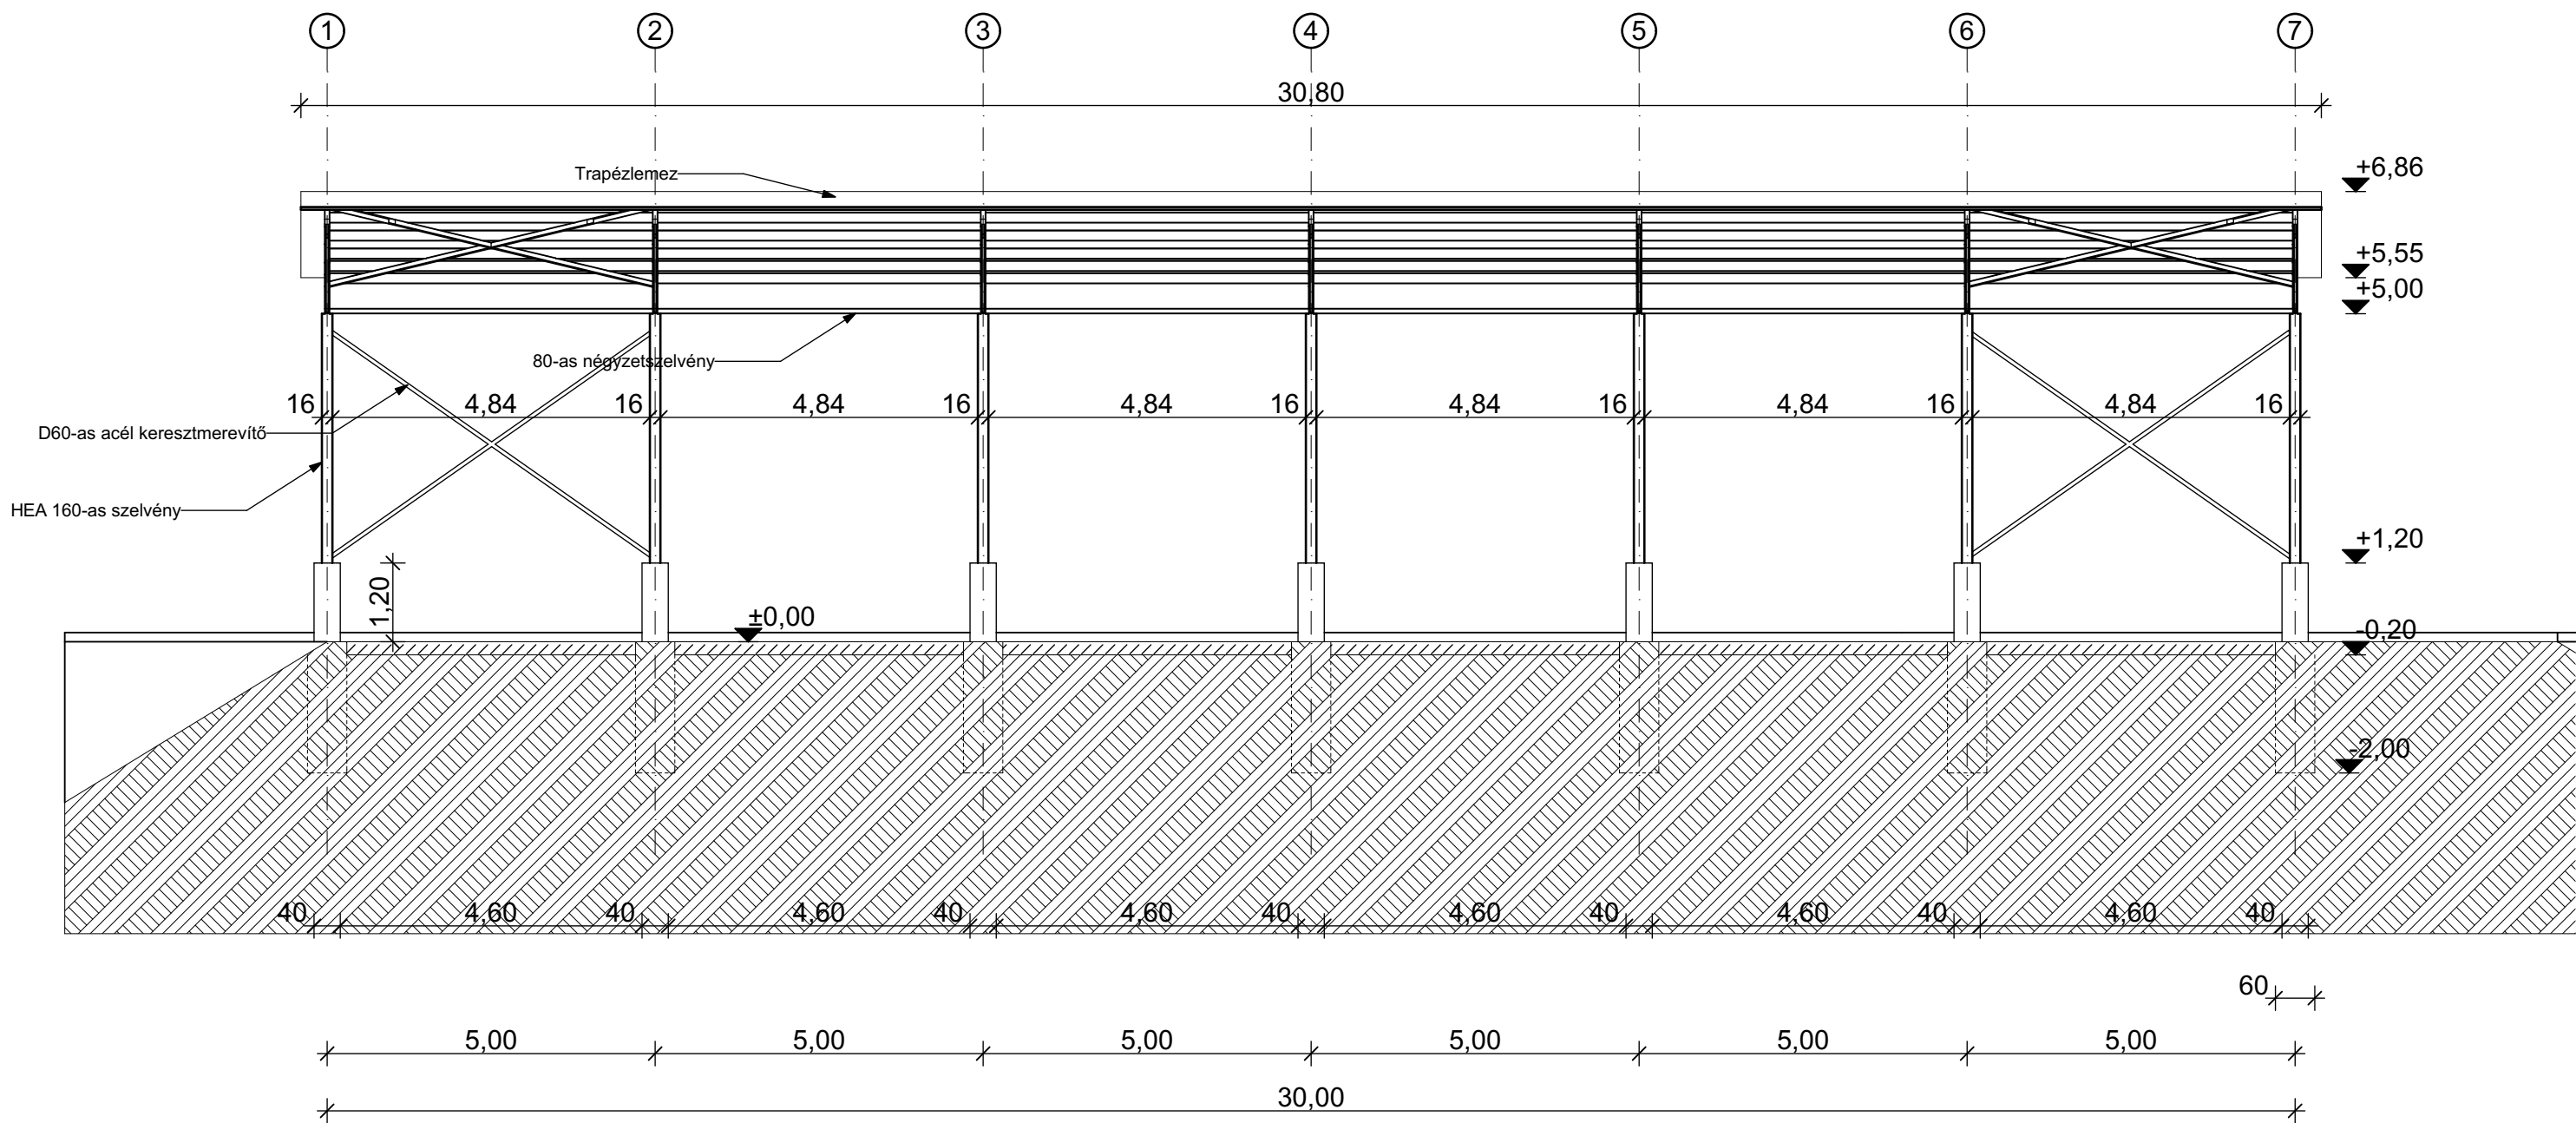

M-02 Metszet 1:100

## Szénatároló

Helyszín:	
3133 Magyargéc 058/3 hrsz.	
Építető:	<b>Tóhegy Kft.</b>
Makai Róbert 3133 Magyargéc Orgona u. 8.	
Tervező:	<b>Archidigit Kft.</b>
Takács András okl. építészmérnök É-01-2167 1164 Budapest, Szabadszabó út 66.	
Építész munkatárs:	
Nagy Gábor Konrád	
Rajz neve	<b>ÉT-B02</b>
Rajz állapota	<b>Kiviteli terv</b>
Rajz léptéke	<b>1:100</b>
Dátum	<b>2016.05.08.</b>