



Északi homlokzat

1:100

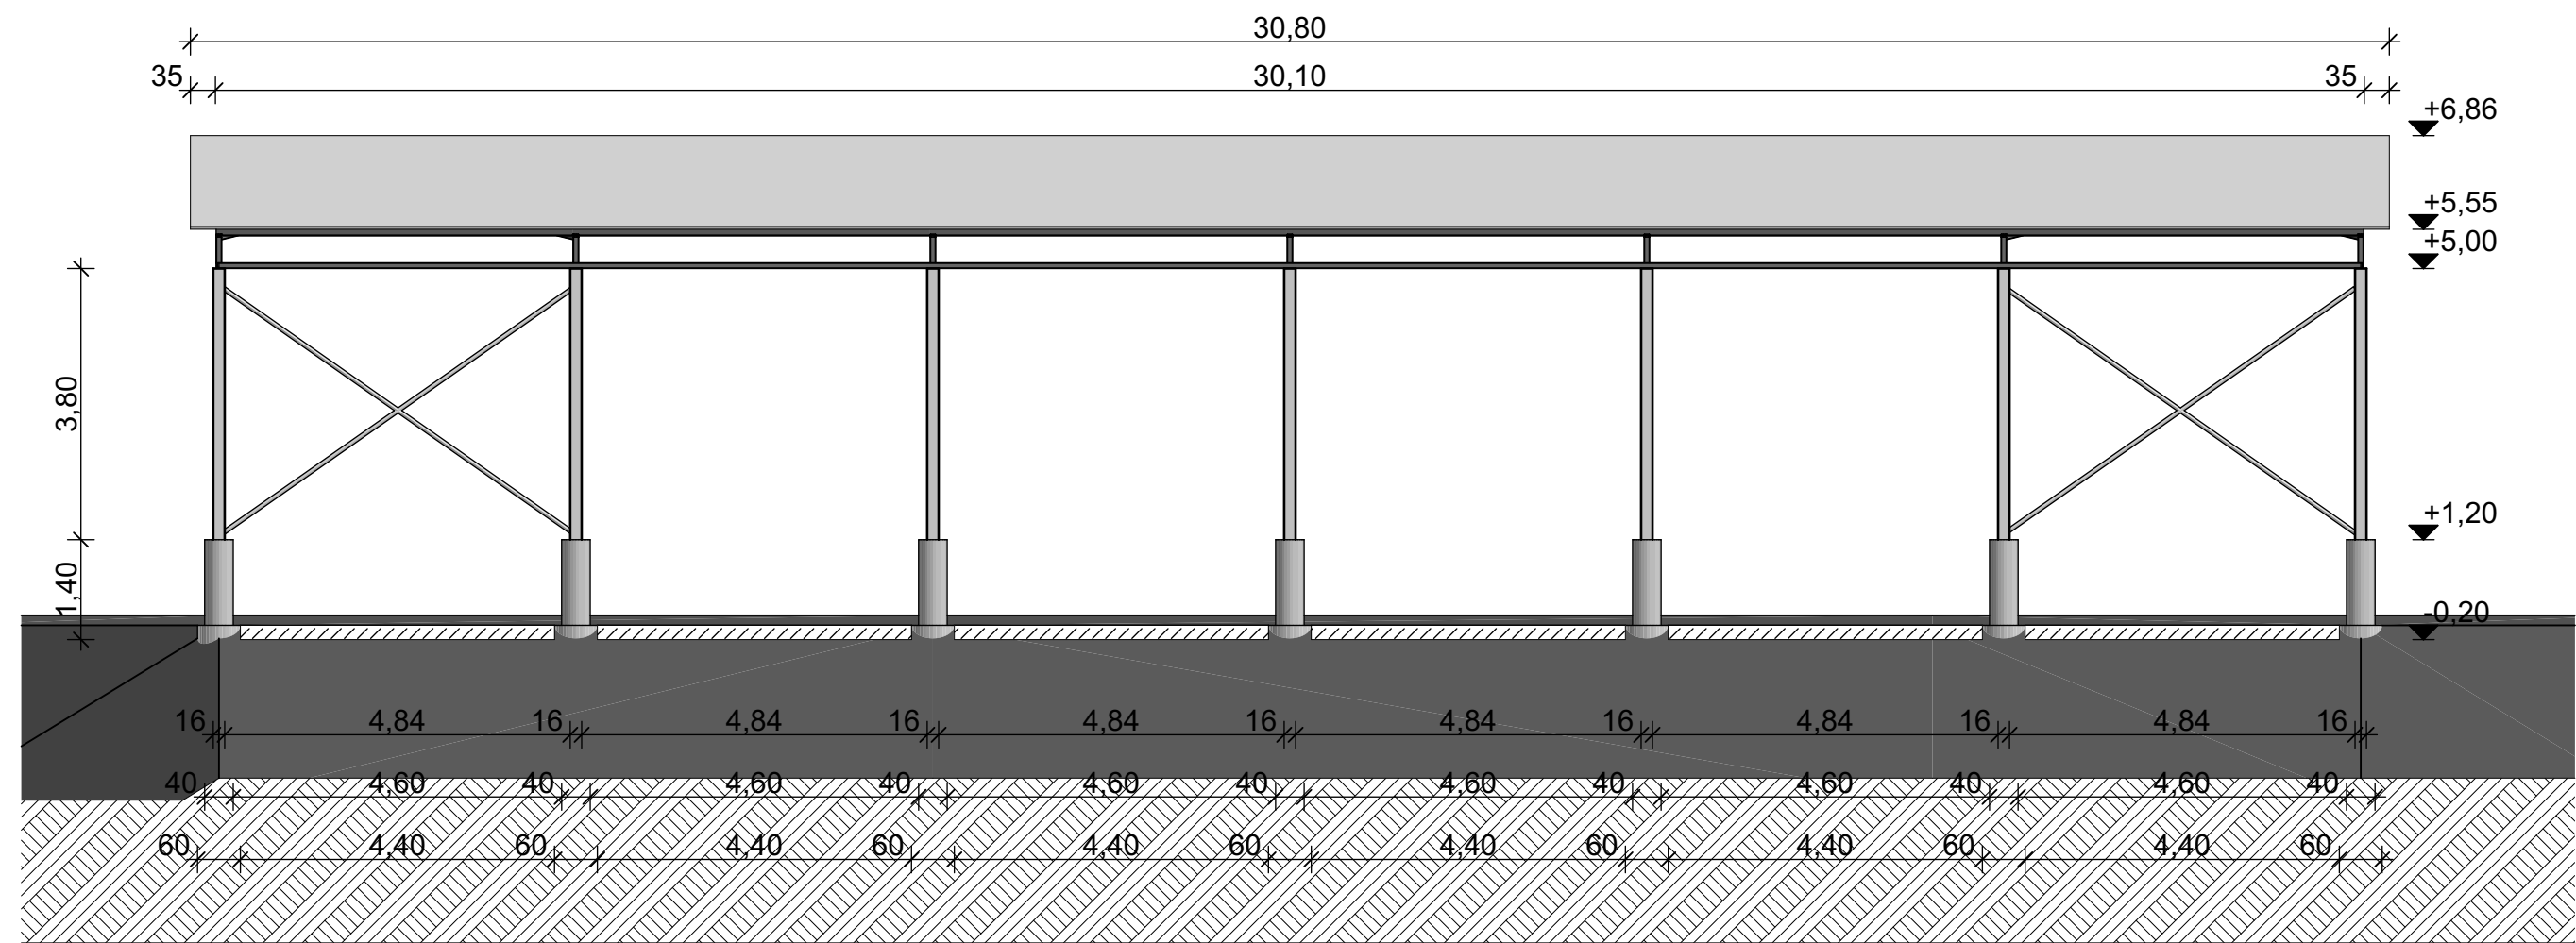


Déli homlokzat

1:100

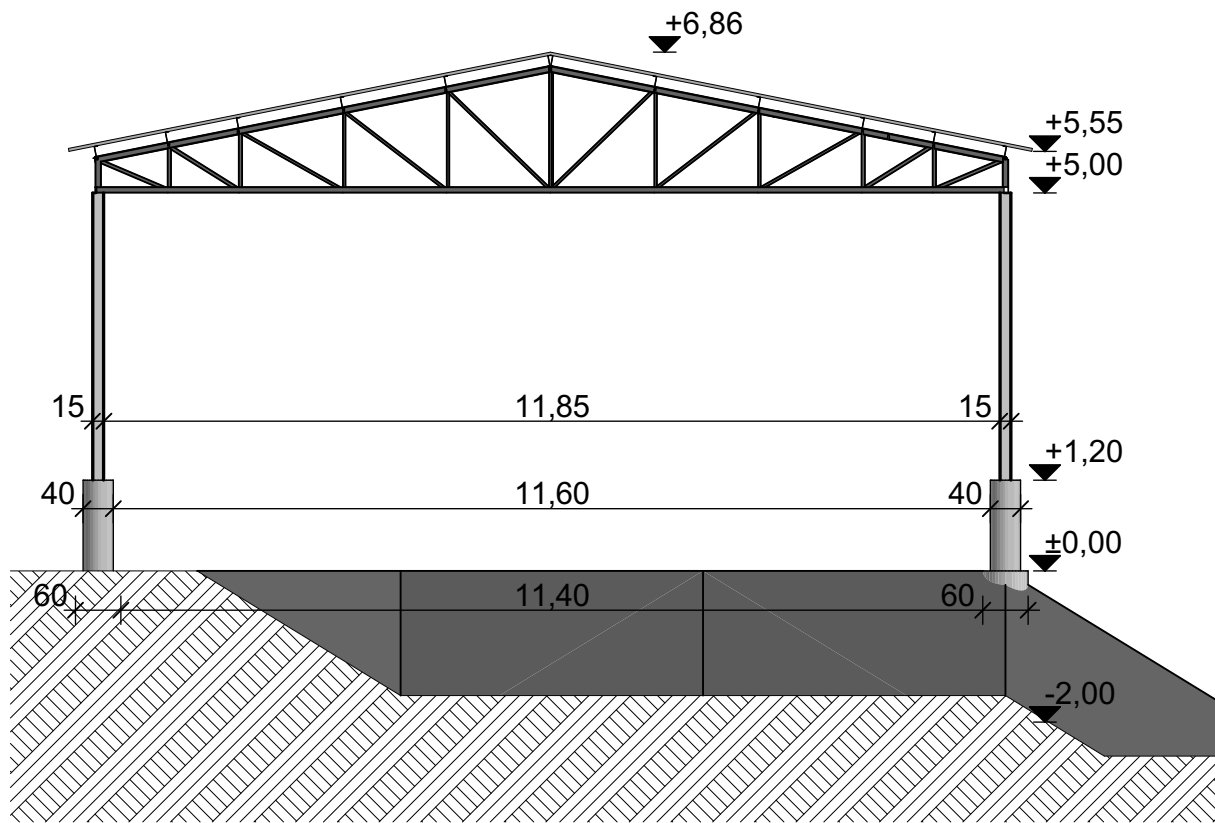

Nyugati homlokzat

1:100

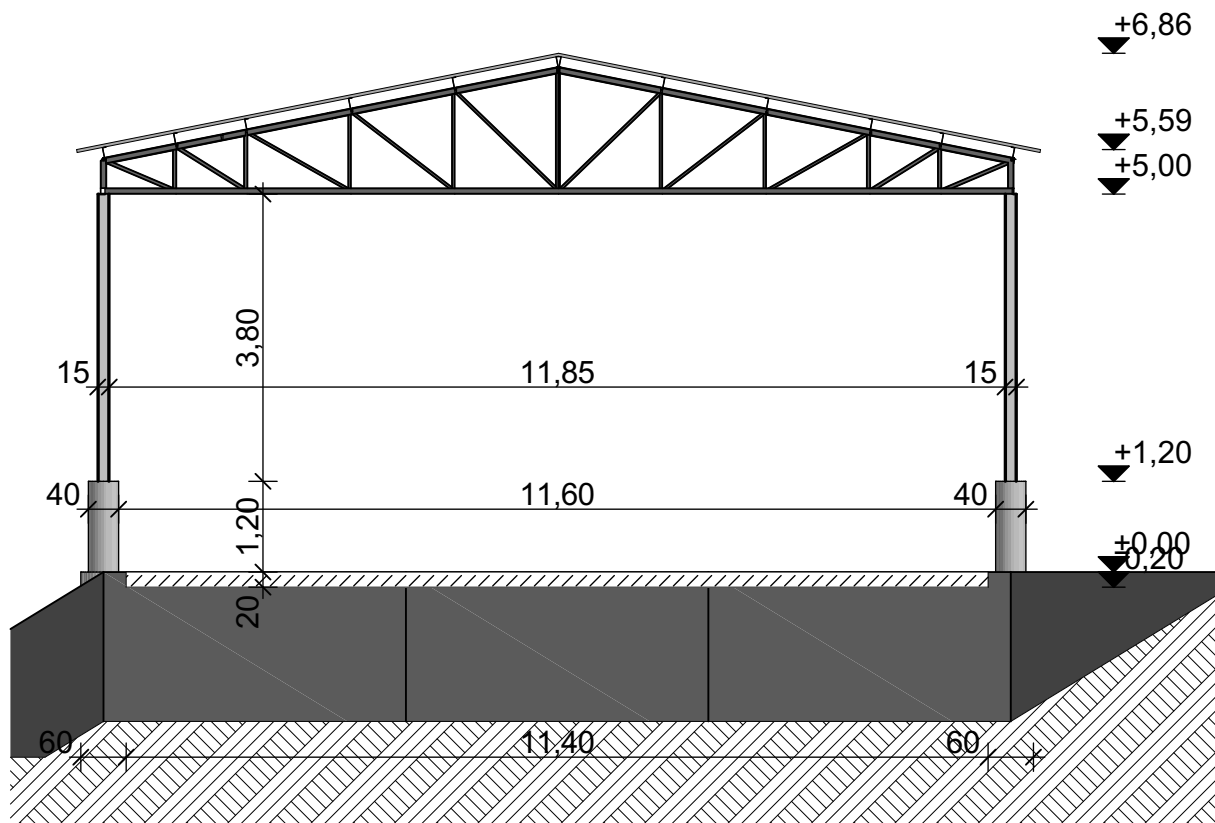

Keleti homlokzat

1:100

Szénatároló

Helyszín:	3133 Magyargéc 058/3 hrsz.
Építető:	Tóhegy Kft.
Makai Róbert 3133 Magyargéc Orgona u. 8.	
Tervező:	Archidigit Kft.
Takács András okl. építészmérnök É-01-2167 1164 Budapest, Szabadföld út 66.	
Építész munkatárs:	Nagy Gábor Konrád
Rajz neve	ÉT-B03
Rajz állapota	Kiviteli terv
Rajz léptéke	1:100
Dátum	2016.05.08.