


M-01

Metszet

1:50

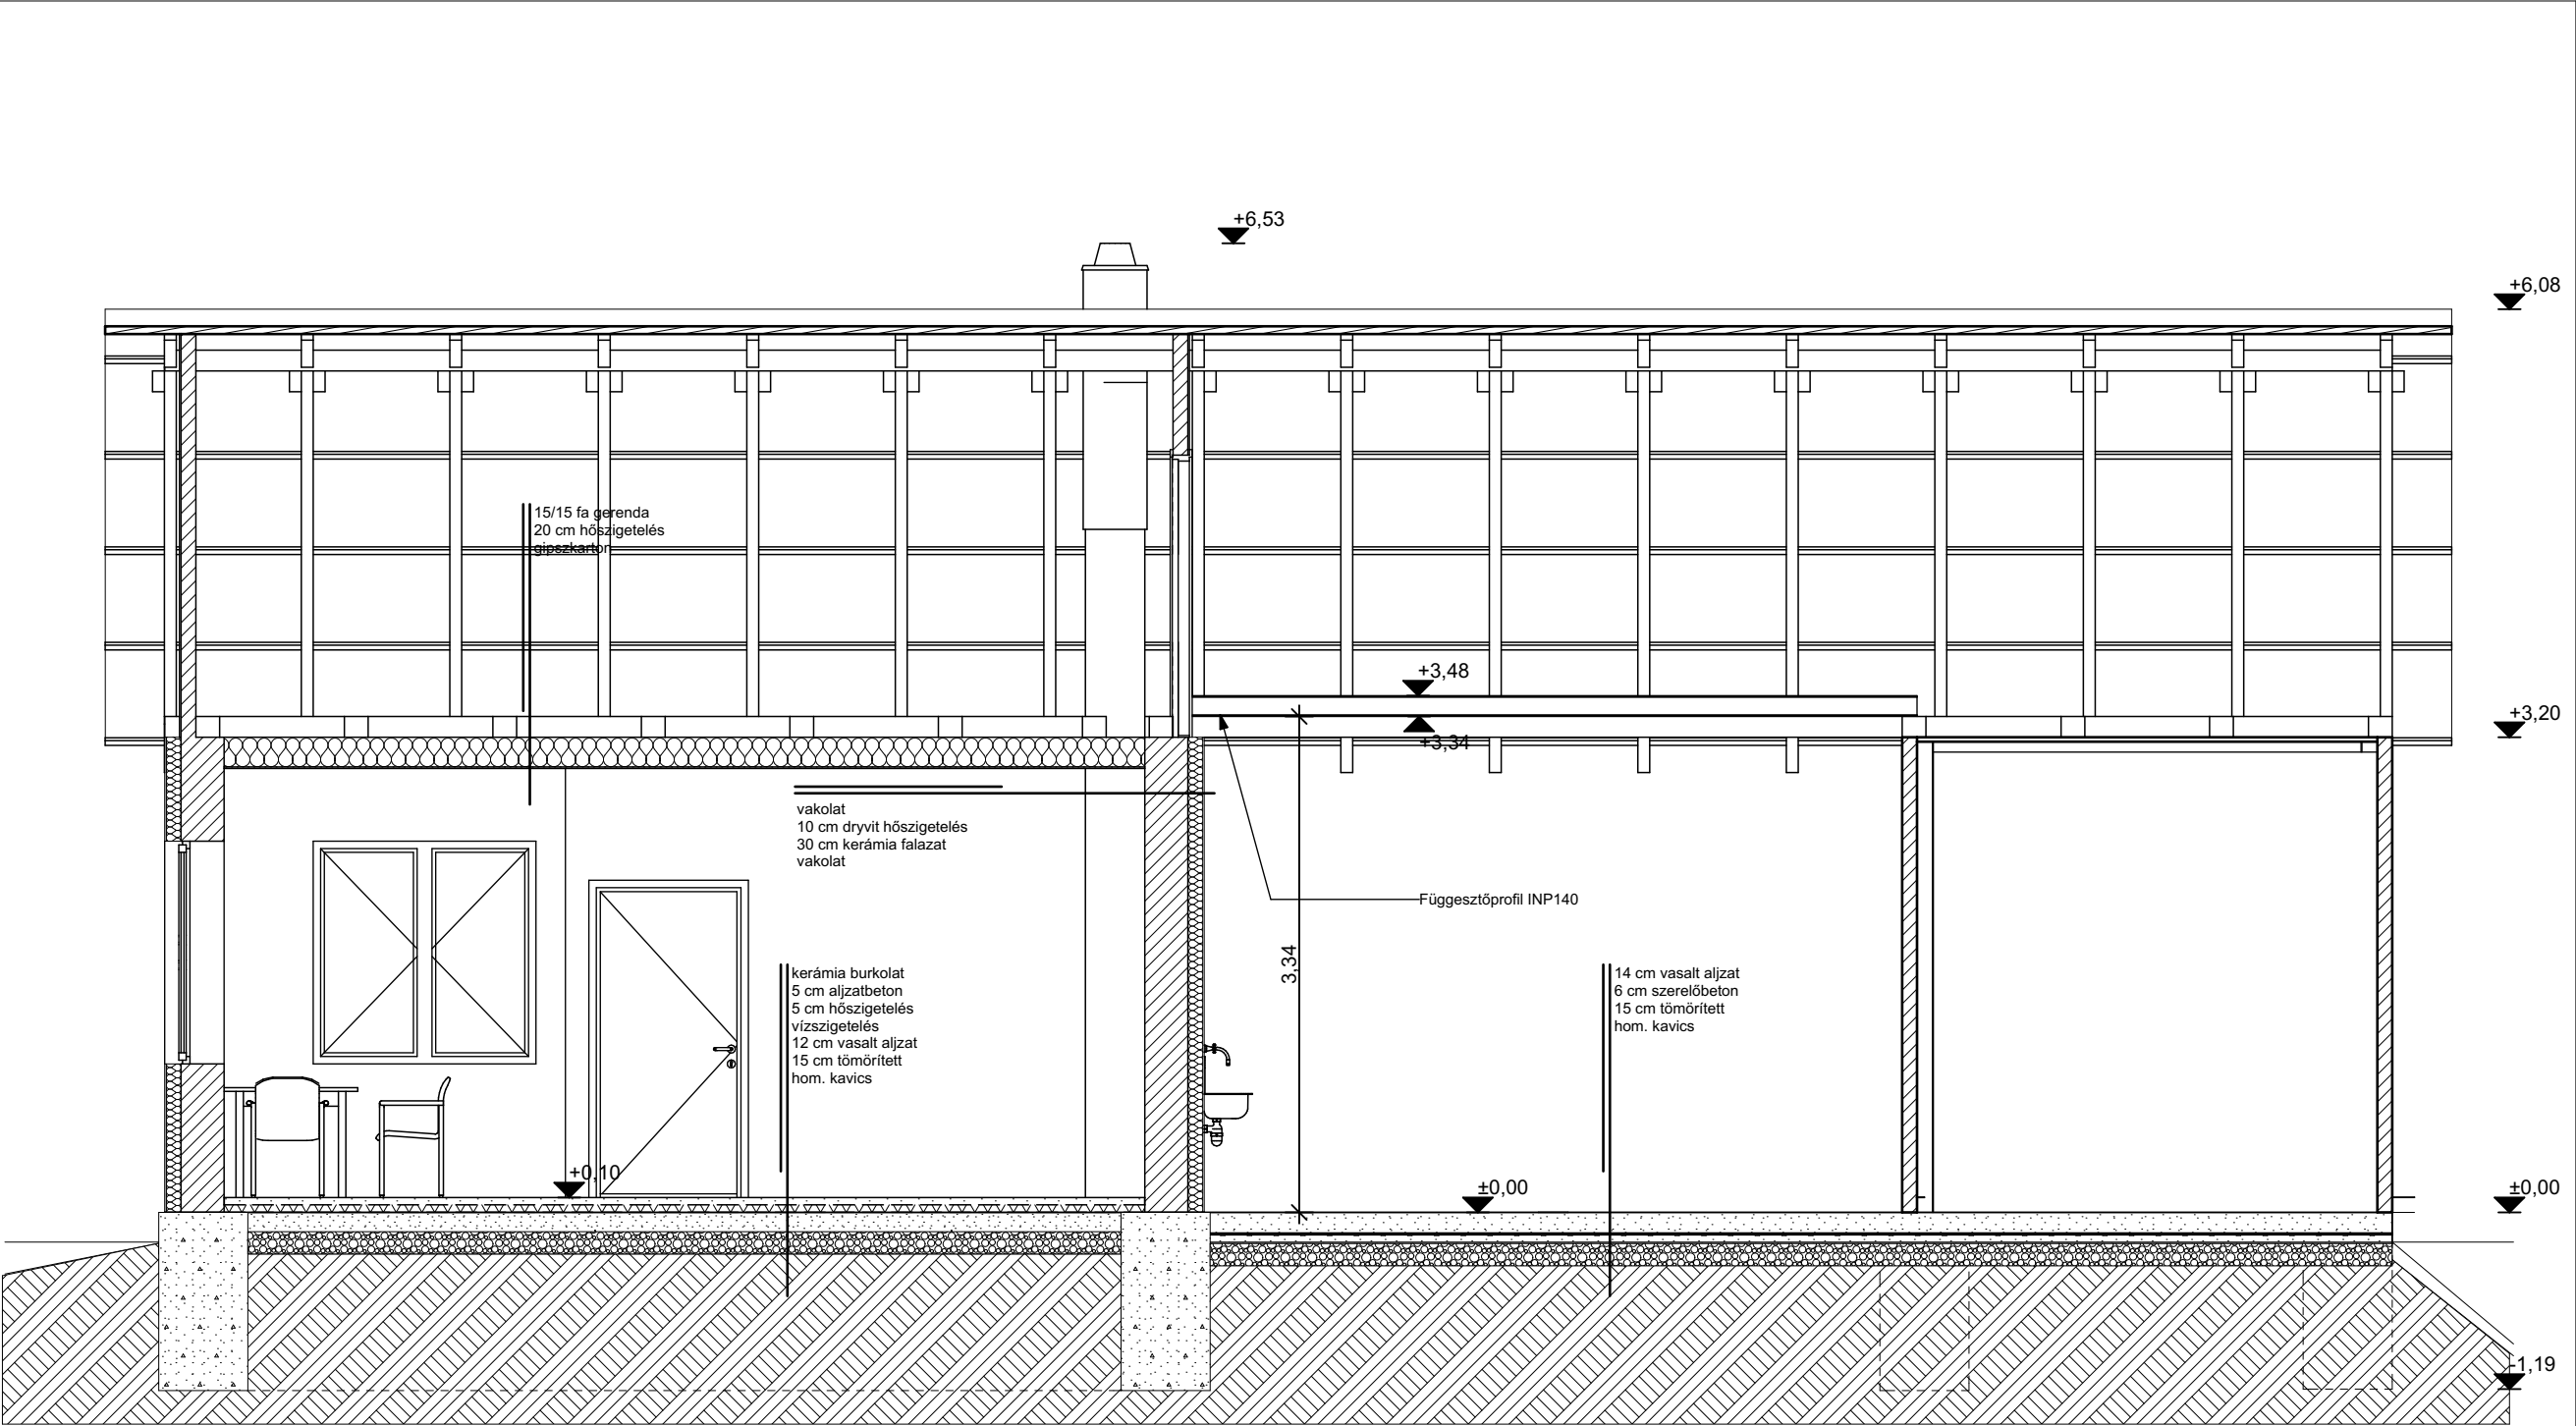

M-02

Kezelőépület

Metszet

1:50

Helyszín:
3133 Magyargéc 058/3 hrsz.
Építető:
<b>Tóhegy Kft.</b>
Makai Róbert 3133 Magyargéc Orgona u. 8.
Tervező:
<b>Archidigit Kft.</b>
Takács András okl. építészmérnök É-01-2167 1164 Budapest, Szabadföld út 66.
Építész munkatárs:
Nagy Gábor Konrád
Rajz neve
<b>ÉT-C02</b>
Rajz állapota
<b>Kiviteli terv</b>
Rajz léptéke
<b>1:50</b>
Dátum
<b>2016.05.24.</b>