


Keleti homlokzat

1:50

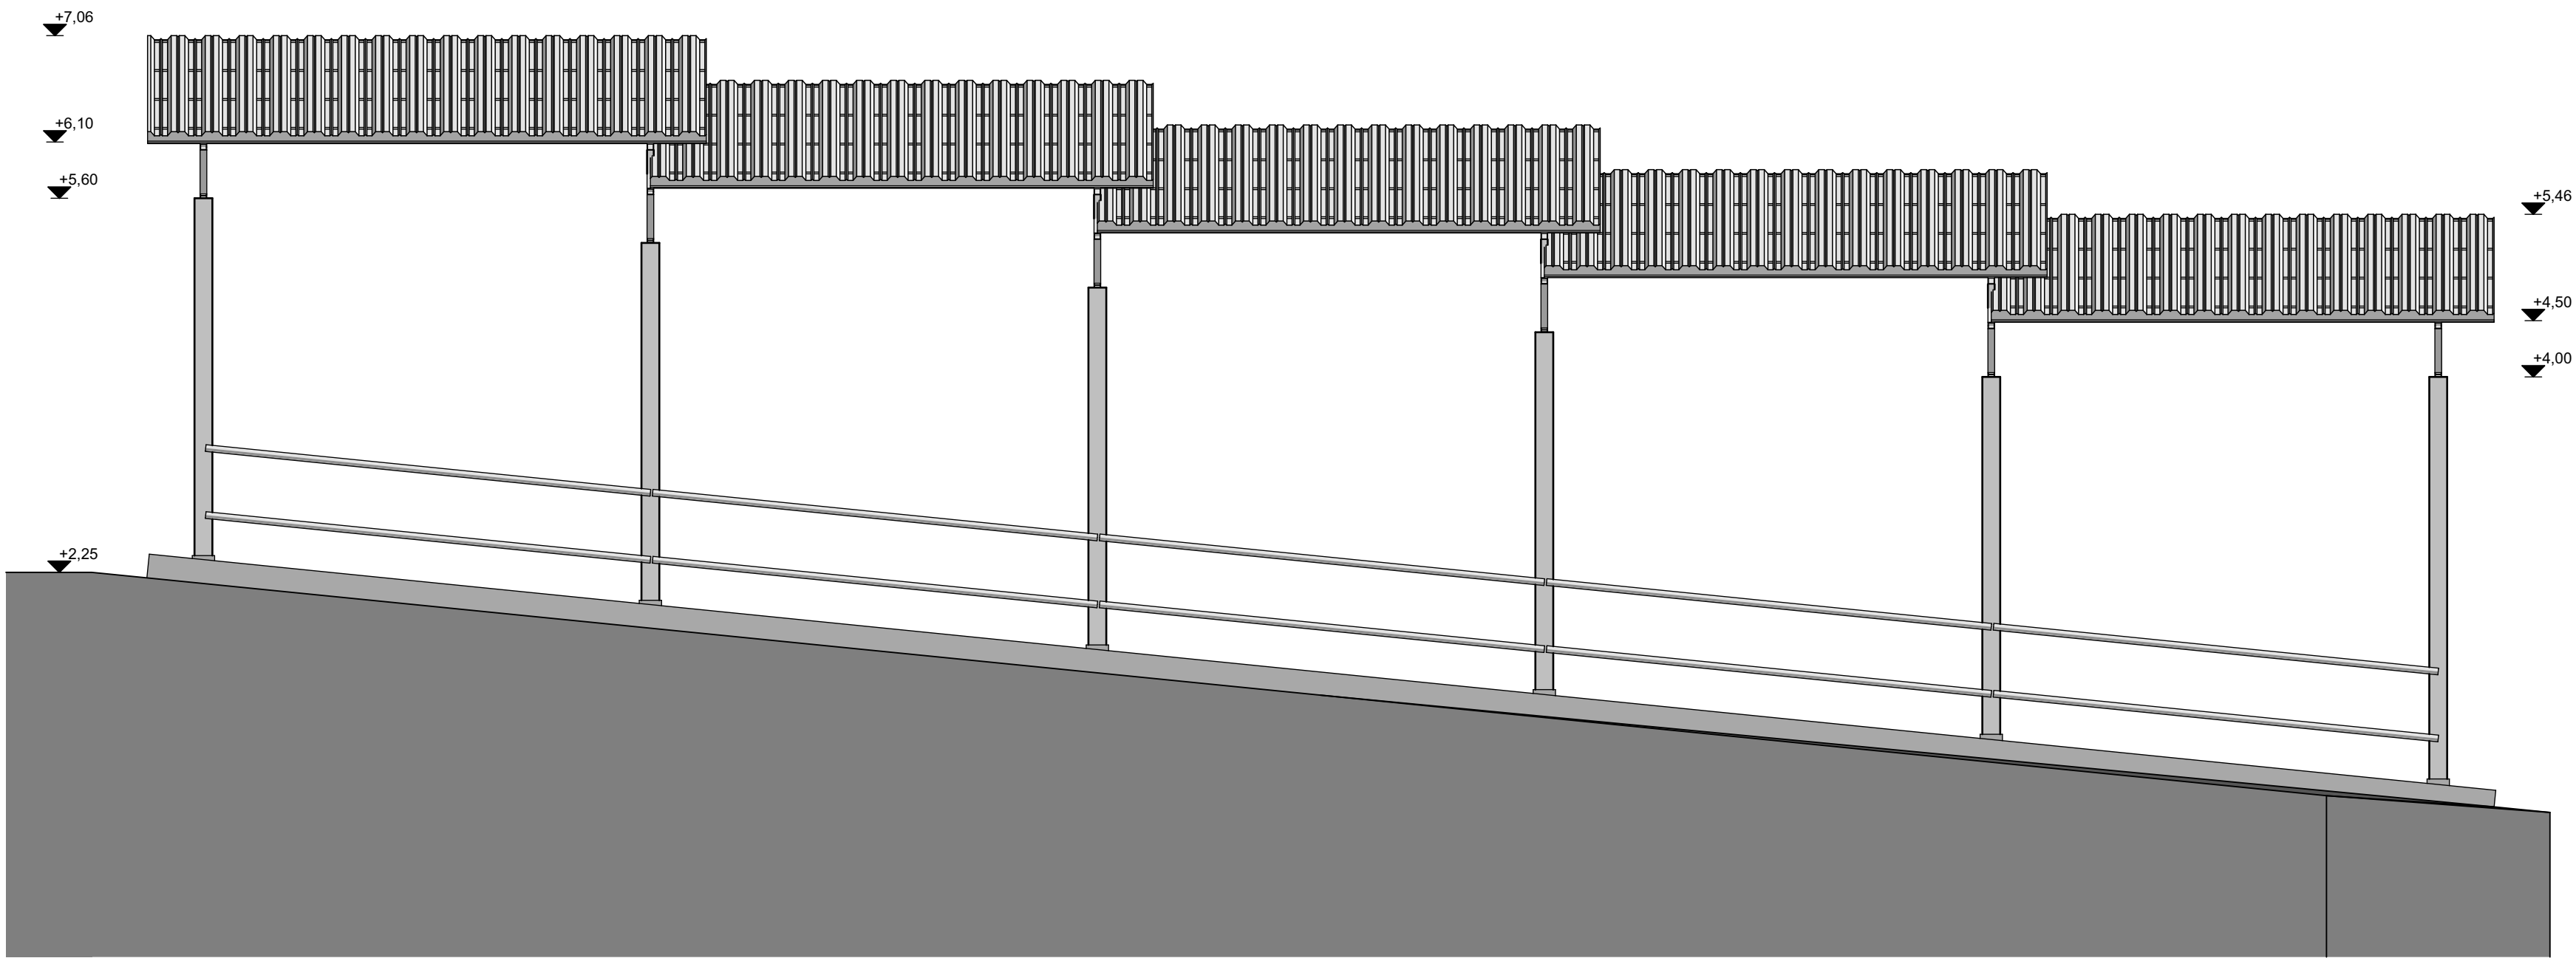

Nyugati homlokzat

1:50

Helyszín:
3133 Magyargéc 058/3 hrsz.
Építető:
Tóhegy Kft.
Makai Róbert 3133 Magyargéc Orgona u. 8.
Tervező:
Archidigit Kft.
Takács András okl. építésszámőrök É-01-2167 1164 Budapest, Szabadföld út 66.
Építész munkatárs:
Nagy Gábor Konrád
Rajz neve
ÉT-04
Rajz állapota
Kiviteli terv
Rajz léptéke
1:50
Dátum
2016.05.25.