


Déli homlokzat 1:50

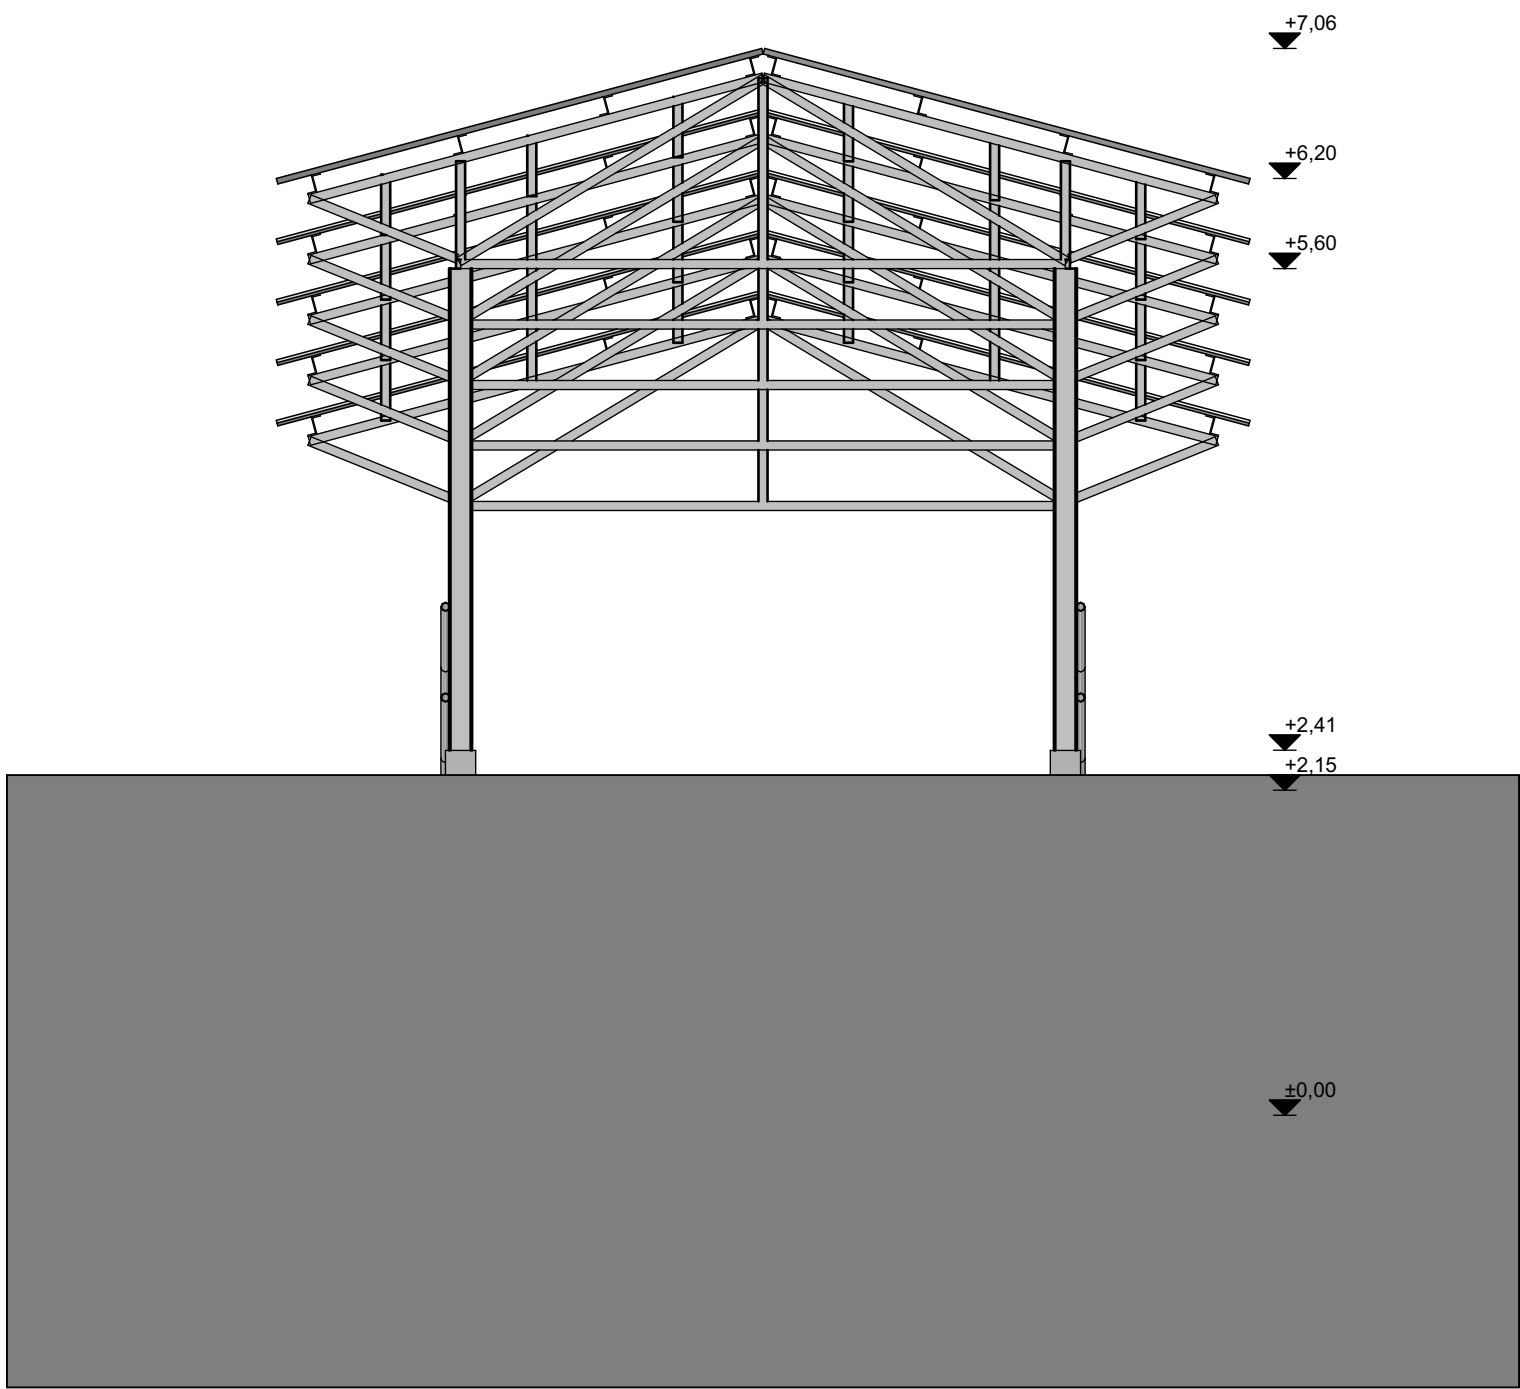

Északi homlokzat 1:50

Helyszín:	
3133 Magyargéc 058/3 hrsz.	
Építető:	Tóhegy Kft.
Makai Róbert 3133 Magyargéc Orgona u. 8.	
Tervező:	Archidigit Kft.
Takács András okl. építészmérnök É-01-2167 1164 Budapest, Szabadföld út 66.	
Építész munkatárs:	
Nagy Gábor Konrád	
Rajz neve	ÉT-05
Rajz állapota	Kiviteli terv
Rajz léptéke	1:50
Dátum	2016.05.25.