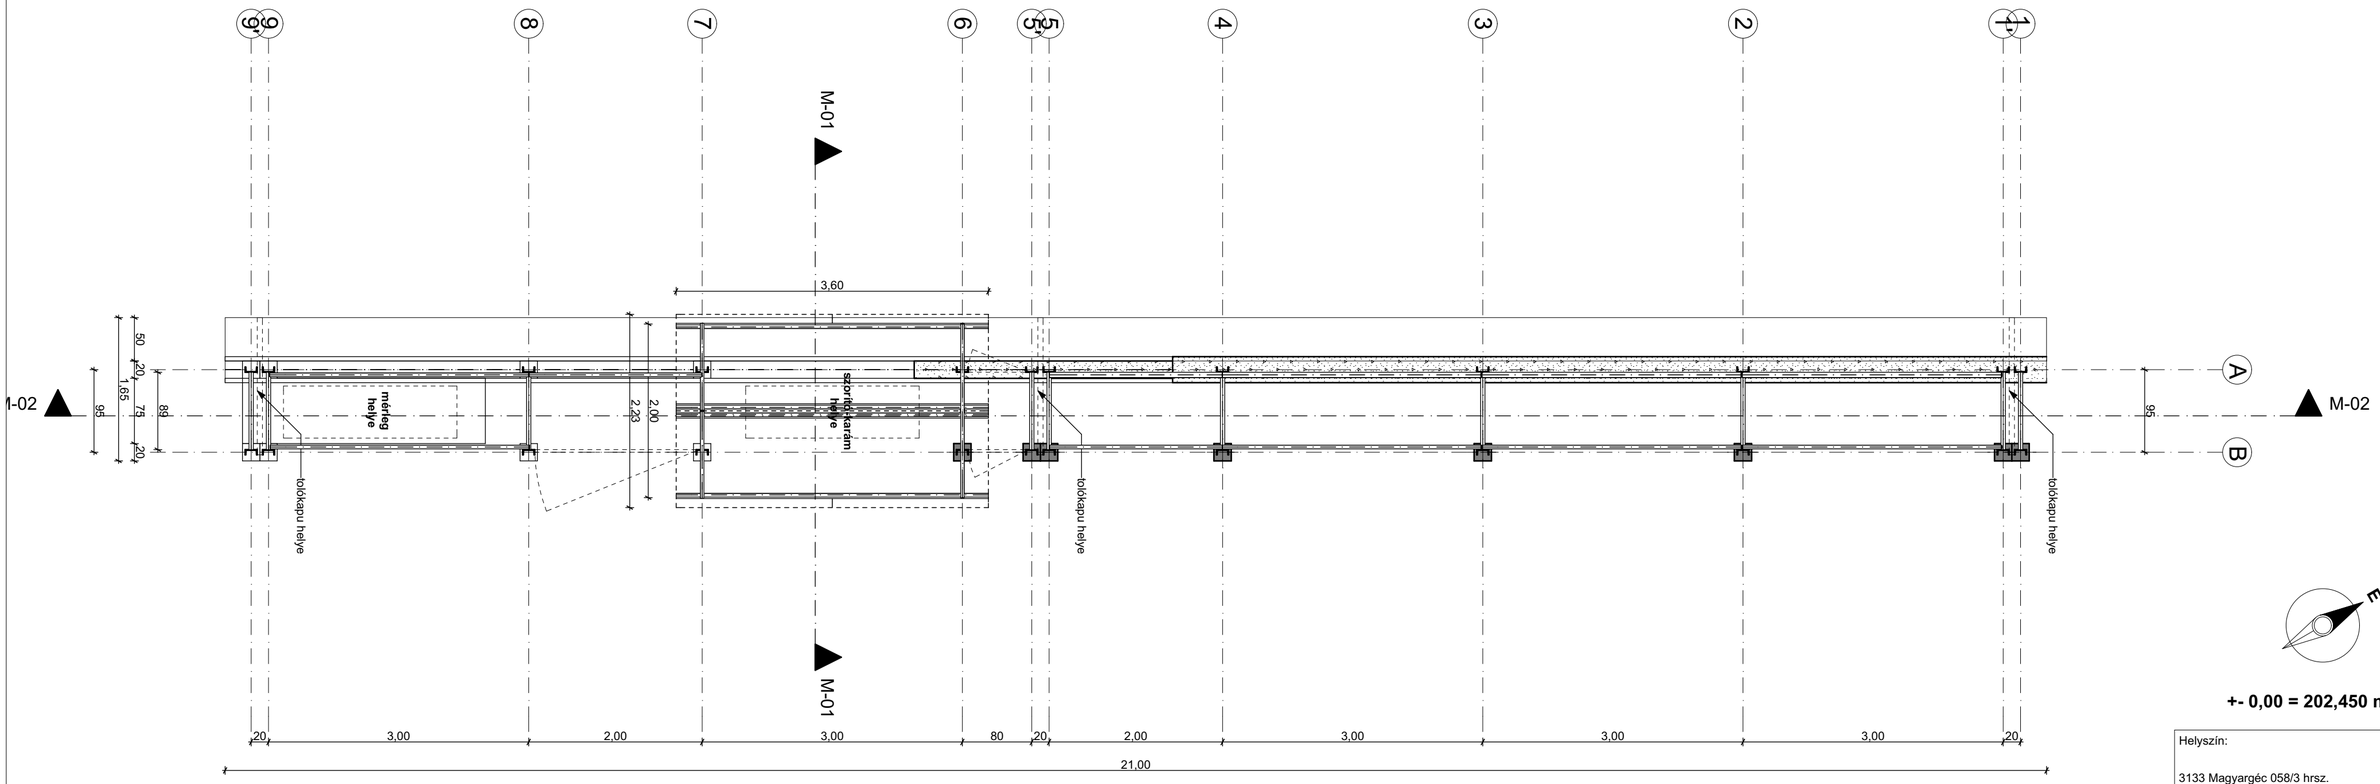

+- 0,00 = 202,450 mBf

Helyszín:	3133 Magyargéc 058/3 hrsz.
Építtető:	**Tóhegy Kft.** Makai Róbert 3133 Magyargéc Orgona u. 8.
Tervező:	**Archidigit Kft.** Takács András okl. építészmérnök É-01-2167 1164 Budapest, Szabadföld út 66.
Építész munkatárs:	Nagy Gábor Konrád
Rajz neve	**ÉT-H01**
Rajz állapota	**Kiviteli terv**
Rajz léptéke	**1:50**
Dátum	**2016.07.02.**