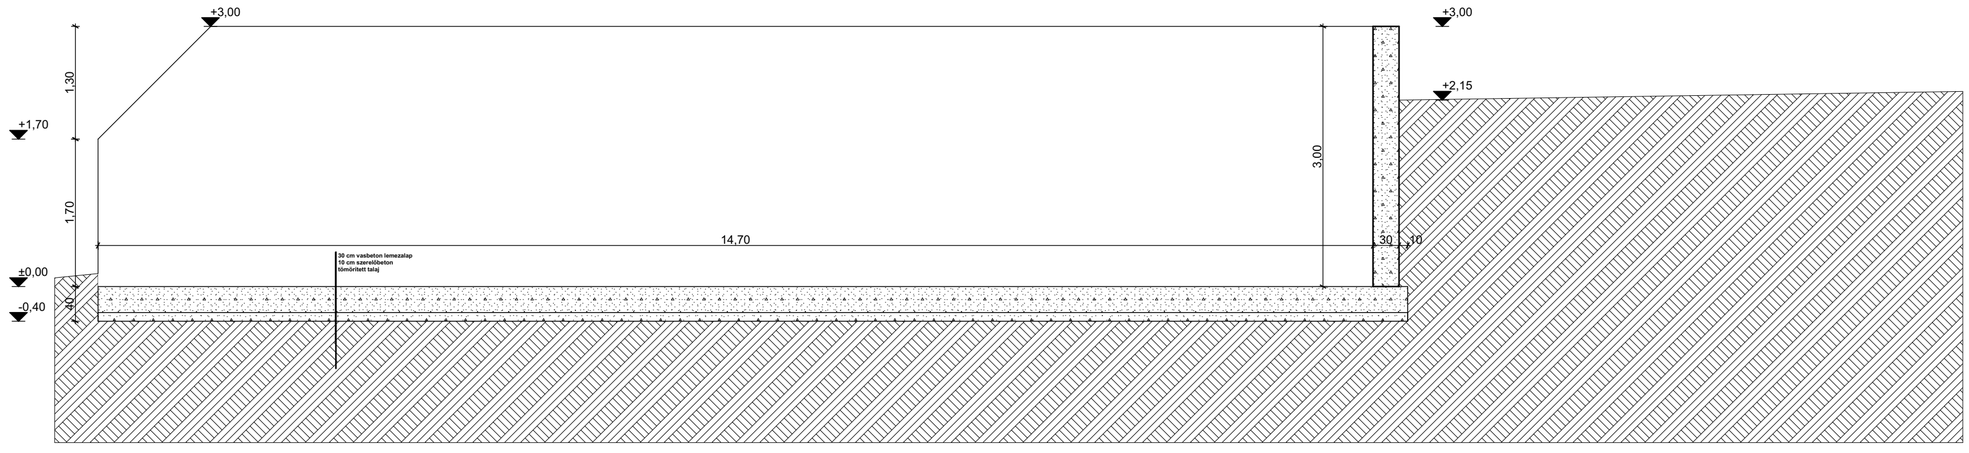

M-02 Metszet 1:50

Takarmány siló

Helyszín:

3133 Magyargéc 058/3 hrsz.

Építtető:

Tóhegy Kft.

Makai Róbert
3133 Magyargéc
Orgona u. 8.

Tervező:

Archidigit Kft.

Takács András
okl. építészmérnök
É-01-2167
1164 Budapest, Szabadföld út 66.

Építész munkatárs:

Nagy Gábor Konrád

Rajz neve

ÉT-I03

Rajz állapota

Kiviteli terv

Rajz léptéke

1:50

Dátum

2016.06.30.