


Keleti homlokzat

1:50

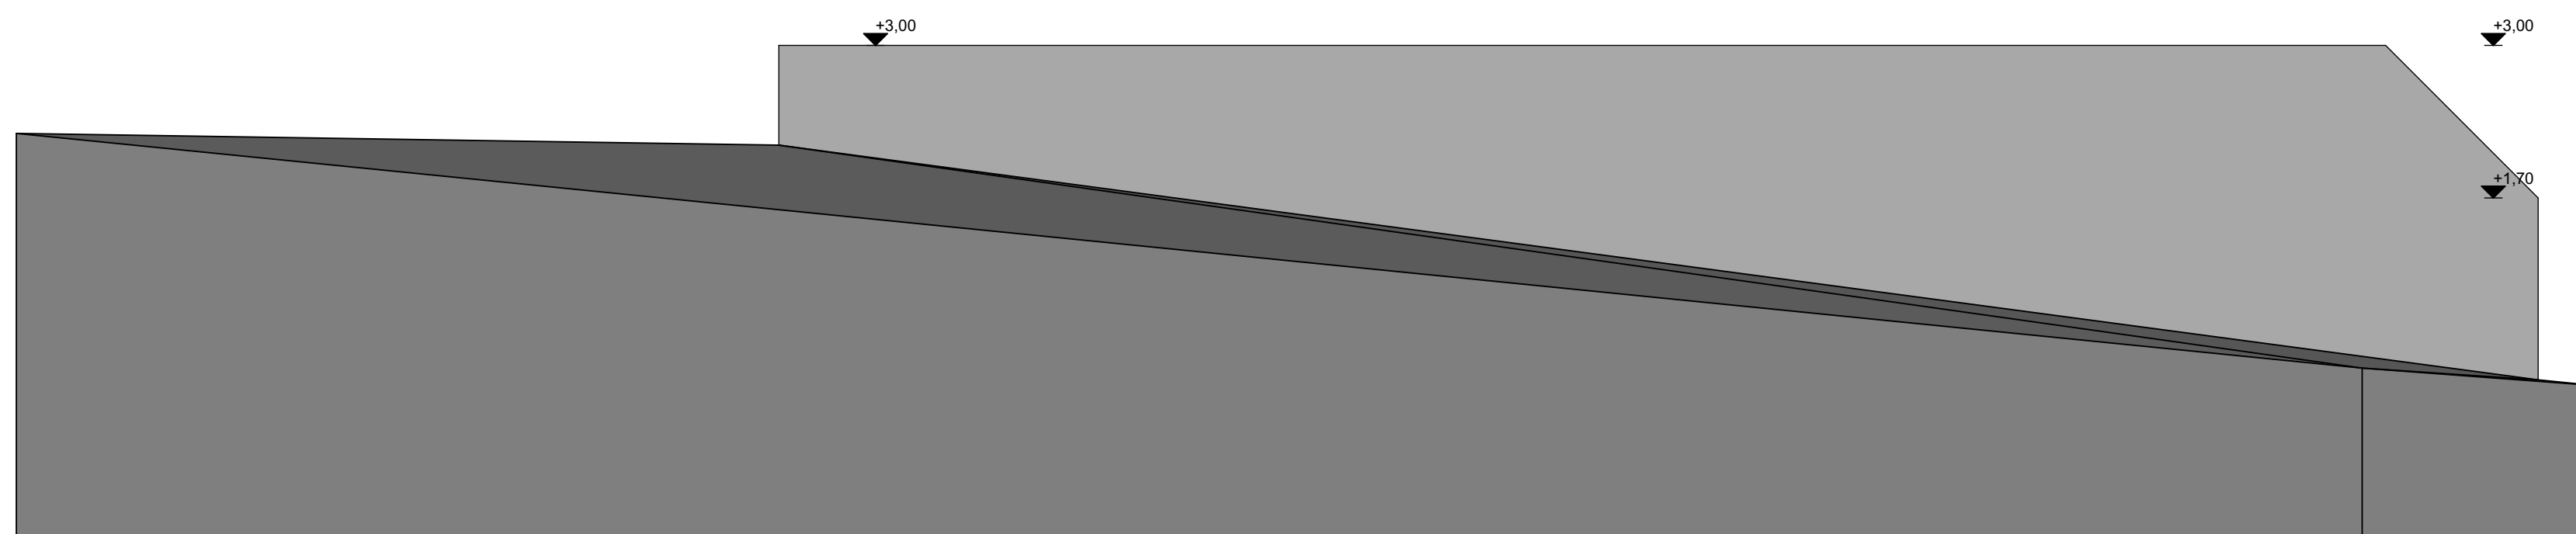

Nyugati homlokzat

1:50

Takarmány siló

Helyszín:

3133 Magyargéc 058/3 hrsz.

Építető:

Tóhegy Kft.

Makai Róbert
3133 Magyargéc
Orgona u. 8.

Tervező:

Archidigit Kft.

Takács András
okl. építésmérnök
É-01-2167

1164 Budapest, Szabadszék út 66.

Építész munkatárs:

Name: Öğün Kaya

Rajz neve	
-----------	--

ÉT-104

Rajz állapota

Kiviteli terv

Rajz léptéke

1:50

Dátum

2016.06.30.