


Déli homlokzat

1:50



Északi homlokzat

1:50

## Takarmány siló

Helyszín:

3133 Magyargéc 058/3 hrsz.

|          |  |
|----------|--|
| Építető: |  |
|----------|--|

**Tóhegy Kft.**

Makai Róbert  
3133 Magyargéc  
Orgona u. 8.

Tervező:

**Archidigit Kft.**

Takács András  
okl. építészmérnök  
É-01-2167

1164 Budapest, Szabadszög út 66.

Építész munkatárs:

Nagy Gábor Konrád

|           |
|-----------|
| Rajz neve |
|-----------|

**ÉT-105**

|               |
|---------------|
| Rajz állapota |
|---------------|

## Kiviteli terv

Rajz léptéke

**1:50**

Dátum

2016.06.30.