


JELMACYARÁZAT:

+ - 0,00 = 202,450 mBf

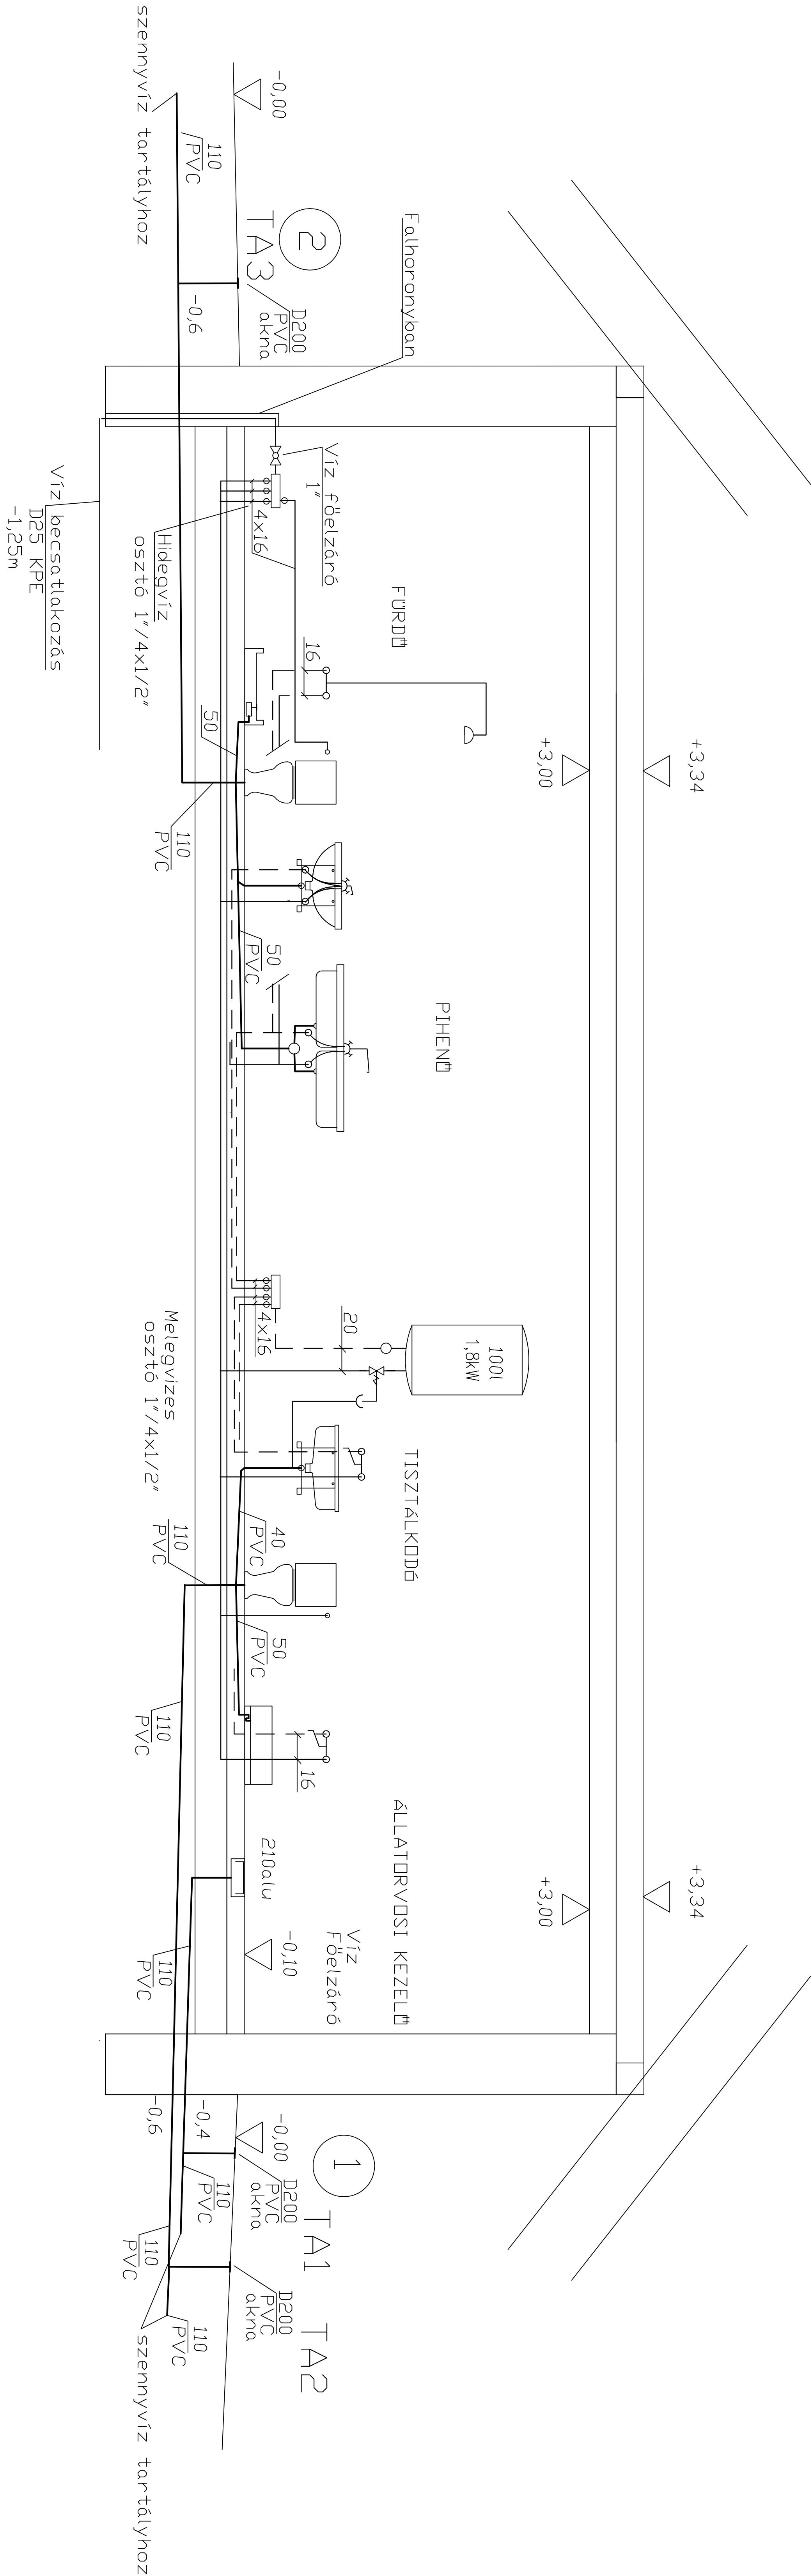

<div>3133 MAGYARGÉC</div> <div>HRSZ.:057</div> <div>KÜLTÉRÜLET ÁLLATTARTÓ TELEPHELY KÖZÖSSÉGI ÉPÜLET</div> <div>ÉPÜLETGÉPÉSZETI KIVITELI TERV</div>	
Építető	Makai Róbert Tóhegy Kft. 3133 Magyarágéc, Orgona út 8.
Építész tervező	Takács András É-01-2761
Gépész tervező	DETRE ÉPÜLETTECHNIKAI MÉRNÖKIRODA 2071 Páty, Tulipán út 61. DETRE SZABOLCS G-01/01 3433
rajz	
VÍZ CSATORNA	
FÜGGŐLEGES CSŐTERV	
lépték	M = 1:50
dátum	2016 MÁJUS HÓ
rajzsám	GVCS-2

± 0,00 = 182,50 mBf