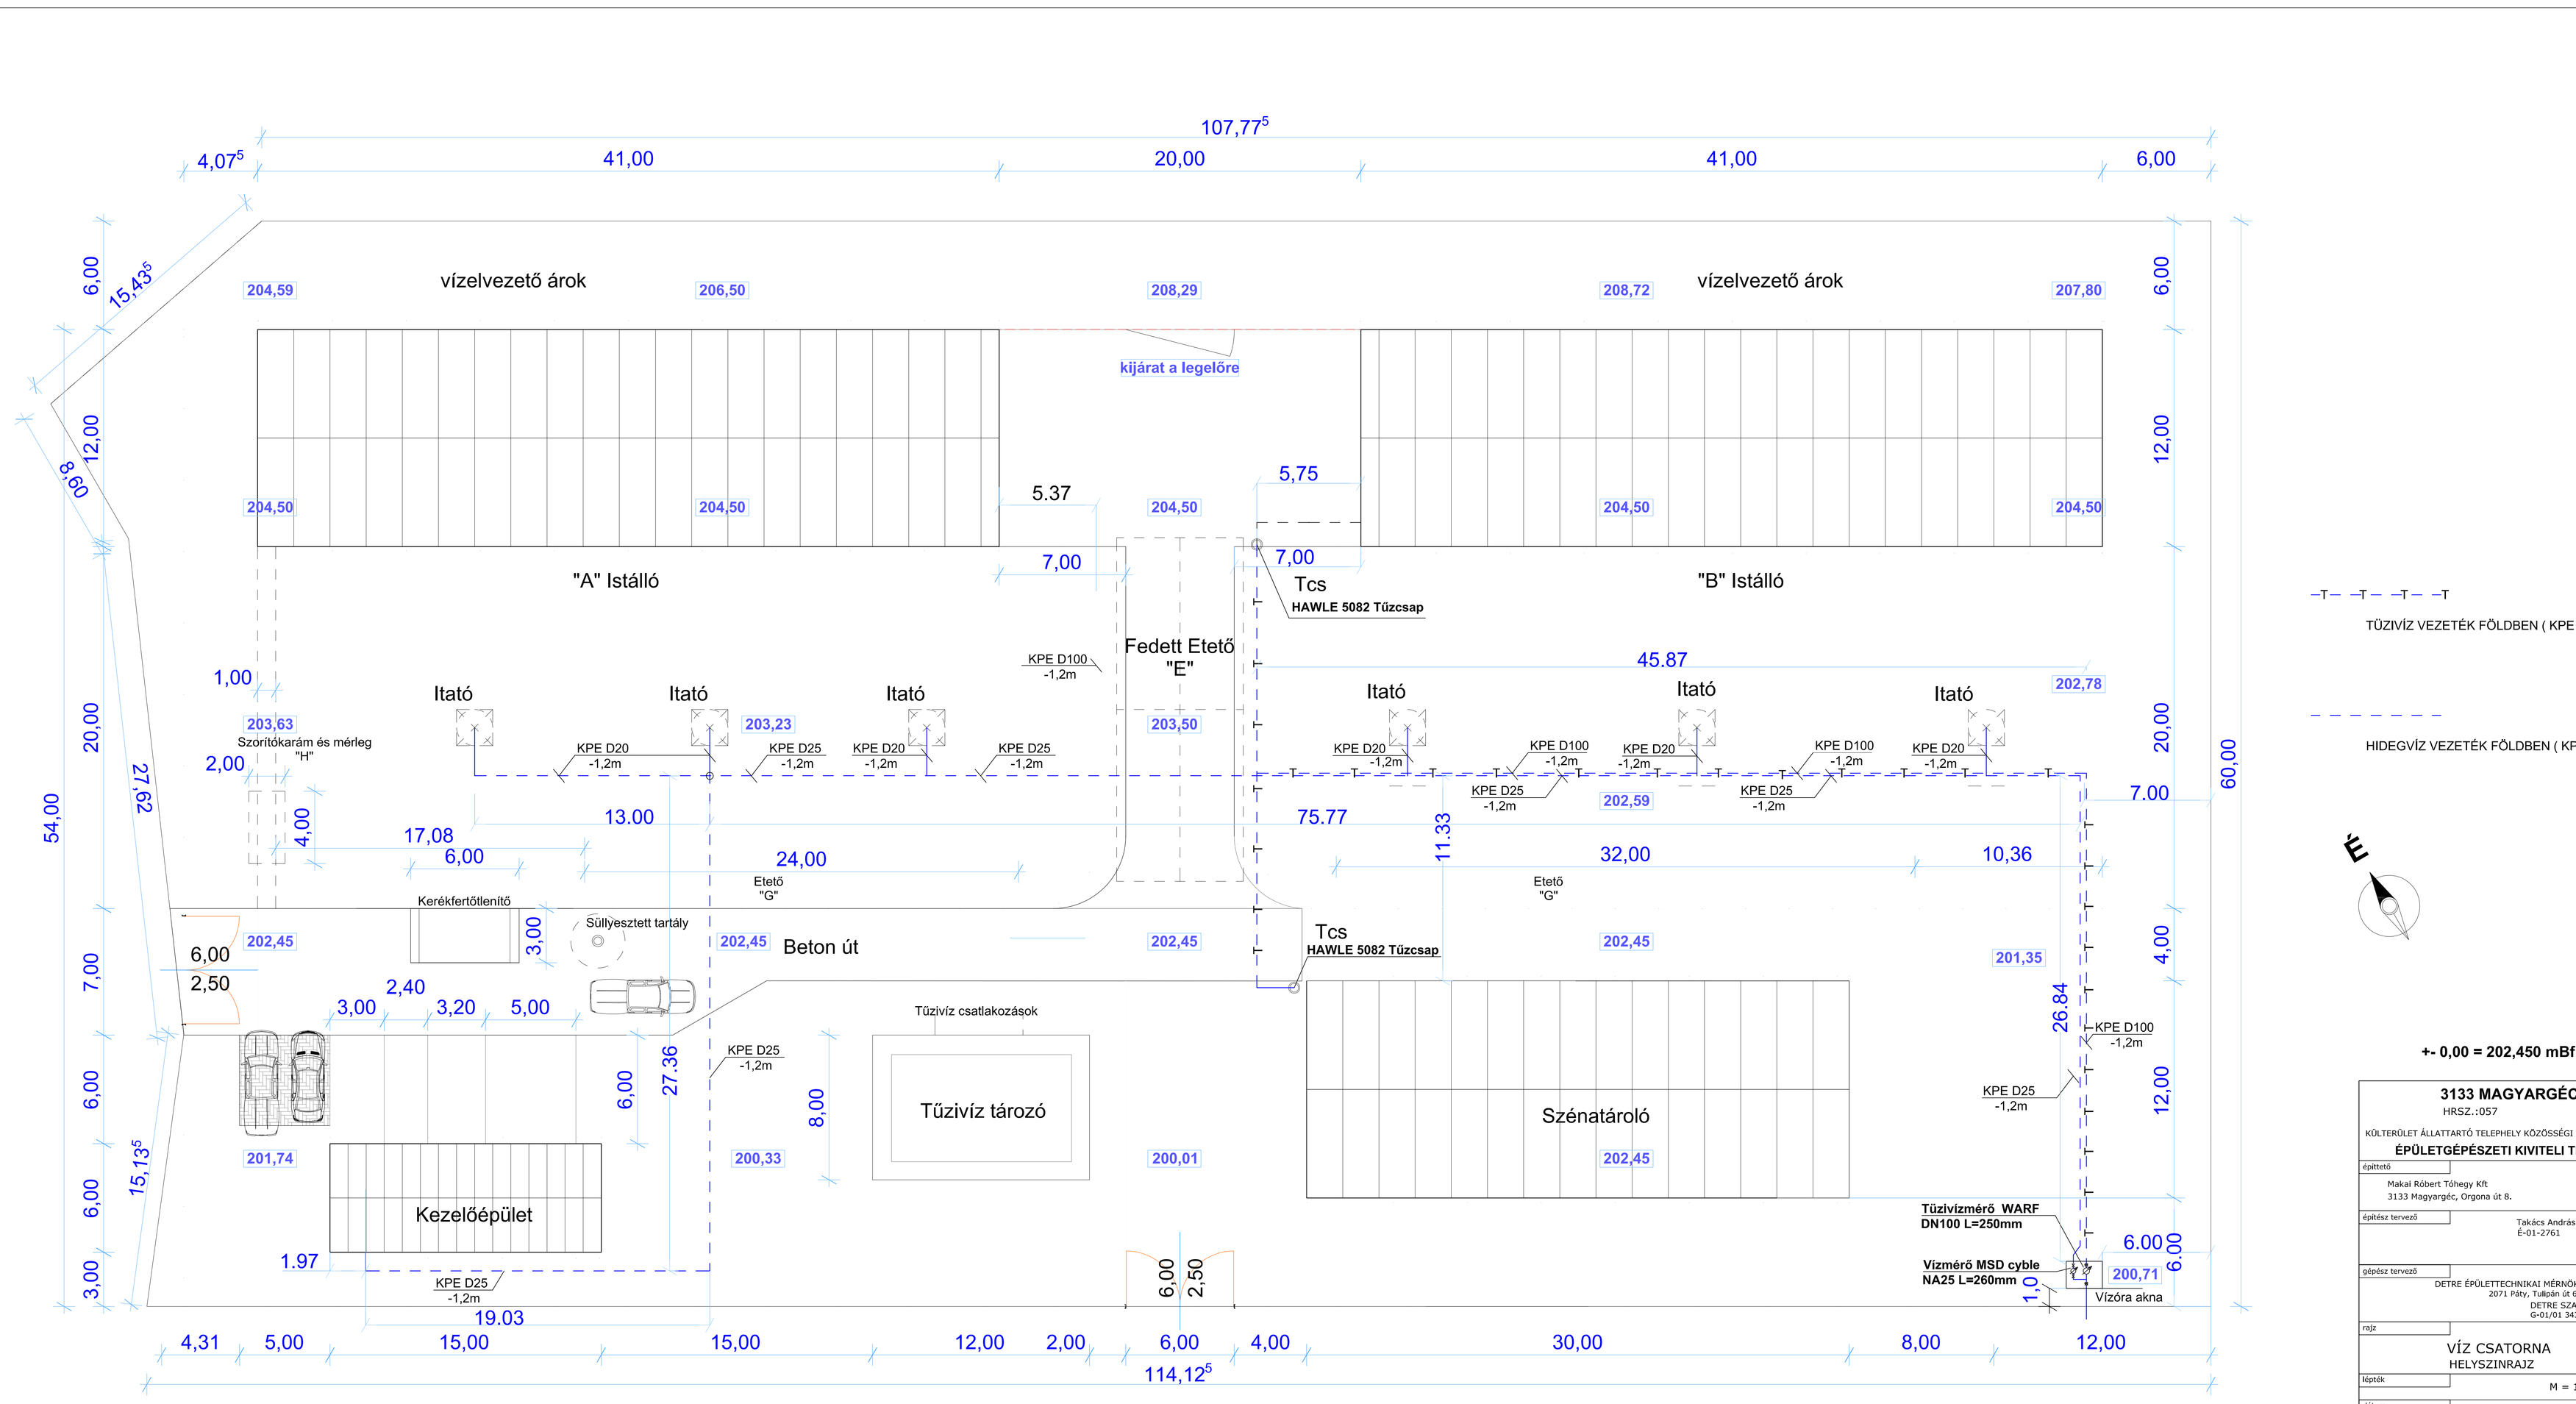
107,77⁵
4,07⁵
41,00
20,00
41,00
6,00
6,00
15,43⁵
12,00
8,60
vízelvezető árok
vízelvezető árok
204,59
206,50
208,29
208,72
207,80
kijárat a legelőre
204,50
204,50
204,50
204,50
204,50
5.37
5,75
7,00
7,00
"A" Istálló
"B" Istálló
Tcs
HAWLE 5082 Tűzcsap
Fedett Etető
"E"
KPE D100
-1,2m
45.87
1,00
Itató
Itató
Itató
Itató
Itató
203,63
Szorítókarám és mérleg
"H"
KPE D20
-1,2m
KPE D25
-1,2m
KPE D20
-1,2m
KPE D25
-1,2m
203,23
203,50
KPE D20
-1,2m
KPE D100
-1,2m
KPE D20
-1,2m
KPE D100
-1,2m
KPE D20
-1,2m
KPE D25
-1,2m
KPE D25
-1,2m
202,78
202,59
2,00
4,00
17,08
13.00
75.77
11.33
6,00
24,00
32,00
10,36
Etető
"G"
Etető
"G"
Kerékfertőtlenítő
Süllyesztett tartály
3,00
202,45
202,45
Beton út
202,45
Tcs
HAWLE 5082 Tűzcsap
202,45
201,35
6,00
2,50
2,40
3,00
3,20
5,00
Tűzivíz csatlakozások
KPE D25
-1,2m
6,00
27.36
8,00
Tűzivíz tározó
Szénatároló
26.84
KPE D100
-1,2m
KPE D25
-1,2m
201,74
200,33
200,01
202,45
Kezelőépület
1.97
KPE D25
-1,2m
Tűzivízmérő WARF
DN100 L=250mm
Vízmérő MSD cyble
NA25 L=260mm
200,71
1.0
Vízóra akna
6.00
6,00
2,50
19.03
4,31
5,00
15,00
15,00
12,00
2,00
6,00
4,00
30,00
8,00
12,00
114,12⁵
54,00
20,00
27,62
7,00
6,00
15,13⁵
6,00
3,00
20,00
7.00
4,00
12,00
6.00
60,00
TŰZIVÍZ VEZETÉK FÖLDBEN ( KPE )
HIDEGVÍZ VEZETÉK FÖLDBEN ( KPE )
É
+- 0,00 = 202,450 mBf
3133 MAGYARGÉC
HRSZ.:057
KÜLTERÜLET ÁLLATTARTÓ TELEPHELY KÖZÖSSÉGI ÉPÜLET
ÉPÜLETGÉPÉSZETI KIVITELI TERV
építtető
Makai Róbert Tóhegy Kft
3133 Magyargéc, Orgona út 8.
építész tervező
Takács András
É-01-2761
gépész tervező
DETRE ÉPÜLETTECHNIKAI MÉRNÖKIRODA
2071 Páty, Tulipán út 61.
DETRE SZABOLCS
G-01/01 3433
rajz
VÍZ CSATORNA
HELYSZINRAJZ
lépték
M = 1:100
dátum
2016 MÁJUS HÓ
rajzszám
GVCS-00